



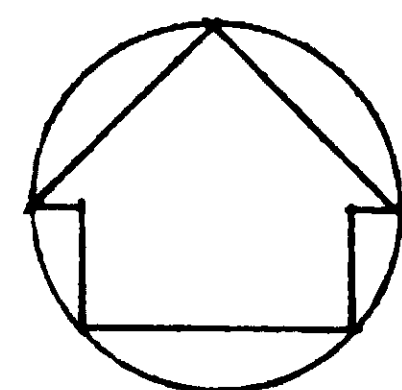

118154
NORRTÄLJE KOMMUN
Byggnadsnämnden
5 OKT 1971 (18)
2795 331.800

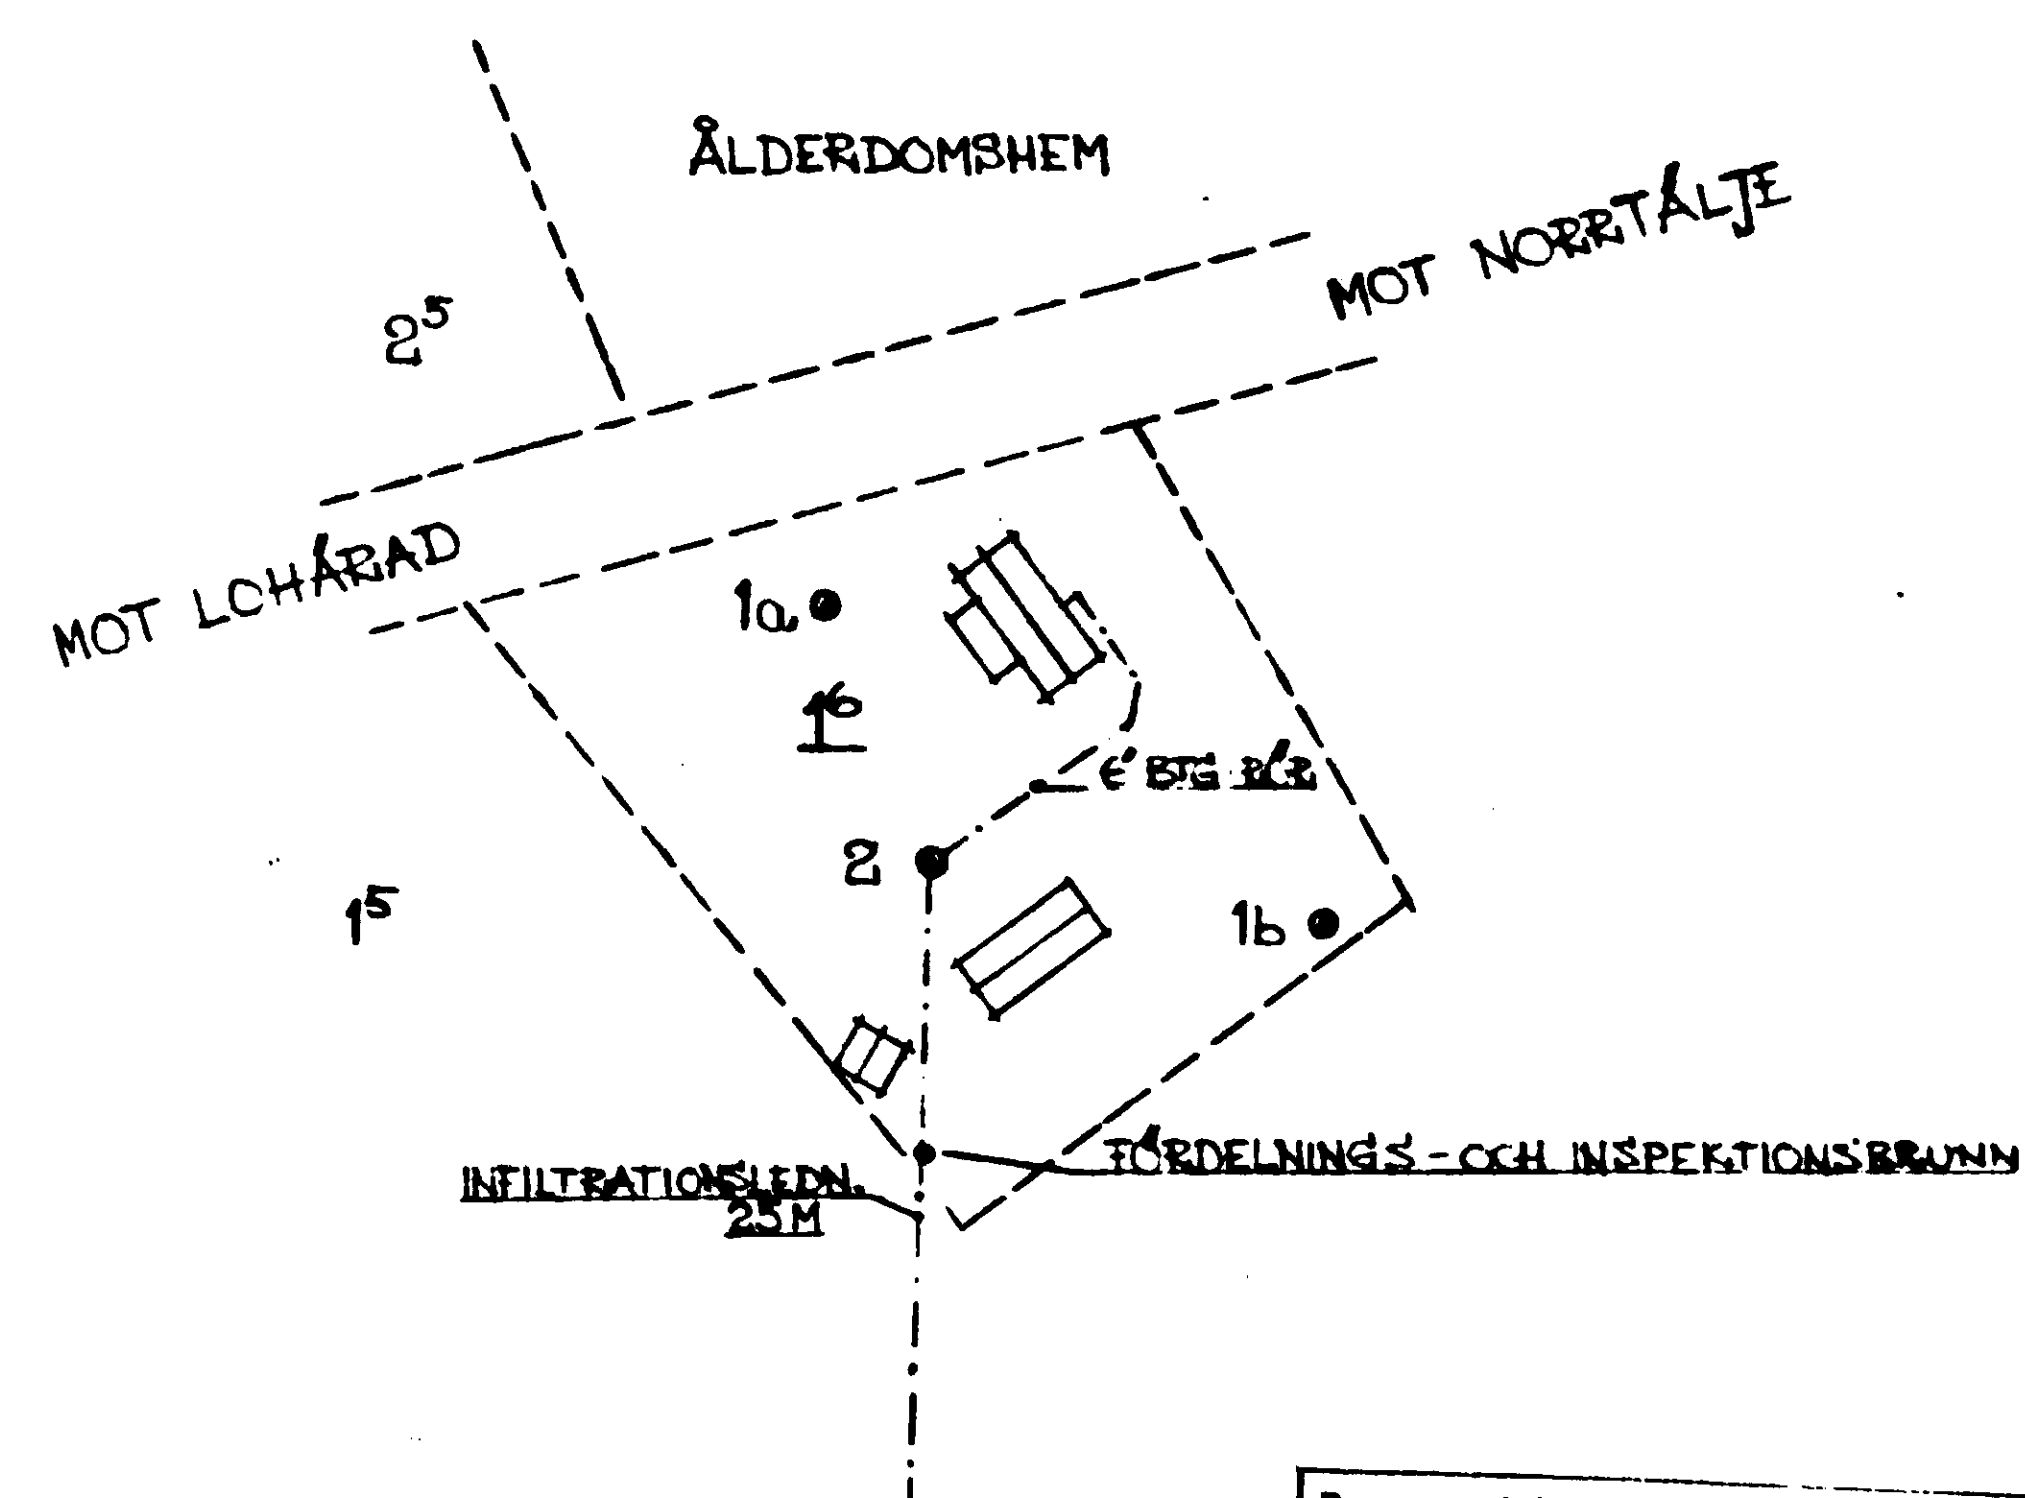

1a & b. BEF. VATTENBRUNNAR
2 TREKAMMARBUNN. Ø 150 CM

Byggnadsnämnden beslutar om godkännande med
länsviseens beslut den 6.10.1971
betr. delegation till byggnadsnämnden
Datum 21/10/71
NORRTÄLJE BYGGNADSNÄMND
Bengt Stenlundberg
Sekreterare

Granskad och godkänd den 21/10 1971
Rune Sagerén
Blfr. stadsarkitekt

KARBY 1^o ESTONA
SITUATIONSPLAN MED FÖRSLAG
TILL AVLOPPSLEDNING
D. 30.9.1971 SKALA 1:100
K-B THORIN • ARKITEKTKONTOR AB
VALHALLAGATAN 3 NORRTÄLJE • TEL 0176/14746-14740