



Detta är en renderad bild.
Färg, materialval och tillval kan skilja mot avtal.
Leveransbeskrivning gäller före renderade bilder.

BET.	SENASTE ÄNDRINGEN AVSER	DATUM	SIGN.
STATUS		SKISS	
WILLA NORDIC Willa Nordic AB Bäckgatan 5 SE-576 95 Stockaryd Tfn. +46 382 181 000 E-post: info@willanordic.se		Alla rättigheter till denna ritning tillkommer exklusivt Willa Nordic AB och skyddas av upphovsrättslagen. Ritningen får ej kopieras, ändras, spridas eller på annat sätt användas utan Willa Nordic AB:s skriftliga godkännande.	
FASTIGHETBETECKNING / KOMMUN		UPPHOVSARKITEKT	
LÄNNERSTA 1:1279 Hälsingevägen 15B		AW	
NACKA KOMMUN		RITAD AV	GRANSKAD
BYGGHERRE		SKALA	
-			
-		DATUM	ARK
		2024-06-26	A3
TYP AV RITNING			
RENDERING			
PROJEKT NUMMER		RITNINGENS NUMMER	BET
-		A-06	



Detta är en renderad bild.
Färg, materialval och tillval kan skilja mot avtal.
Leveransbeskrivning gäller före renderade bilder.


BET.	SENASTE ÄNDRINGEN AVSER	DATUM	SIGN.
STATUS			
SKISS			
WILLA NORDIC Willa Nordic AB Bäckgatan 5 SE-576 95 Stockaryd Tfn. +46 382 181 000 E-post: info@willanordic.se		Alla rättigheter till denna ritning tillkommer exklusivt Willa Nordic AB och skyddas av upphovsrättslagen. Ritningen får ej kopieras, ändras, spridas eller på annat sätt användas utan Willa Nordic AB:s skriftliga godkännande.	
FASTIGHETBETECKNING / KOMMUN		UPPHOVSARKITEKT	
LÄNNERSTA 1:1279 Hålsingevägen 15B		AW	
NACKA KOMMUN		RITAD AV	GRANSKAD
BYGGHERRE		JE	
-		SKALA	
-		DATUM	ARK
-		2024-06-26	A3
TYP AV RITNING			
RENDERING			
PROJEKT NUMMER		RITNINGS NUMMER	BET
-		A-07	

Detta är en renderad bild.
Färg, materialval och tillval kan skilja mot avtal.
Leveransbeskrivning gäller före renderade bilder.




BET.	SENASTE ÄNDRINGEN AVSER	DATUM	SIGN.
STATUS		SKISS	
WILLA NORDIC Willa Nordic AB Bäckgatan 5 SE-576 95 Stockaryd Tfn. +46 382 181 000 E-post: info@willanordic.se		Alla rättigheter till denna ritning tillkommer exklusivt Willa Nordic AB och skyddas av upphovsrättslagen. Ritningen får ej kopieras, ändras, spridas eller på annat sätt användas utan Willa Nordic AB:s skriftliga godkännande.	
FASTIGHETBETECKNING / KOMMUN		UPPHOVSARKITEKT	
LÄNNERSTA 1:1279 Hälsingevägen 15B		AW	
NACKA KOMMUN		RITAD AV	GRANSKAD
BYGGHERRE		SKALA	
-		-	
-		DATUM	ARK
-		2024-06-26	A3
TYP AV RITNING			
RENDERING			
PROJEKT NUMMER		RITNINGS NUMMER	BET
-		A-08	

SKALA 1:100

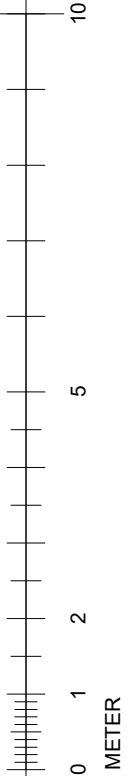

Ev. Ledningsschakt och trummor för ventilation och avlopp är ej redovisade. Förläggning framgår av installationsritning


Någon energiberäkning har ännu inte utförts. Energiförbrukningen görs först vid framtagande av bygglovshandlingar. Willa Nordic förbehåller sig rätten att, efter utförd energiberäkning och mot prisreglering vidta erforderliga ändringar och åtgärder i leveransomfattningen för att kunna uppfylla föreskrivna normer för energiförbrukning.

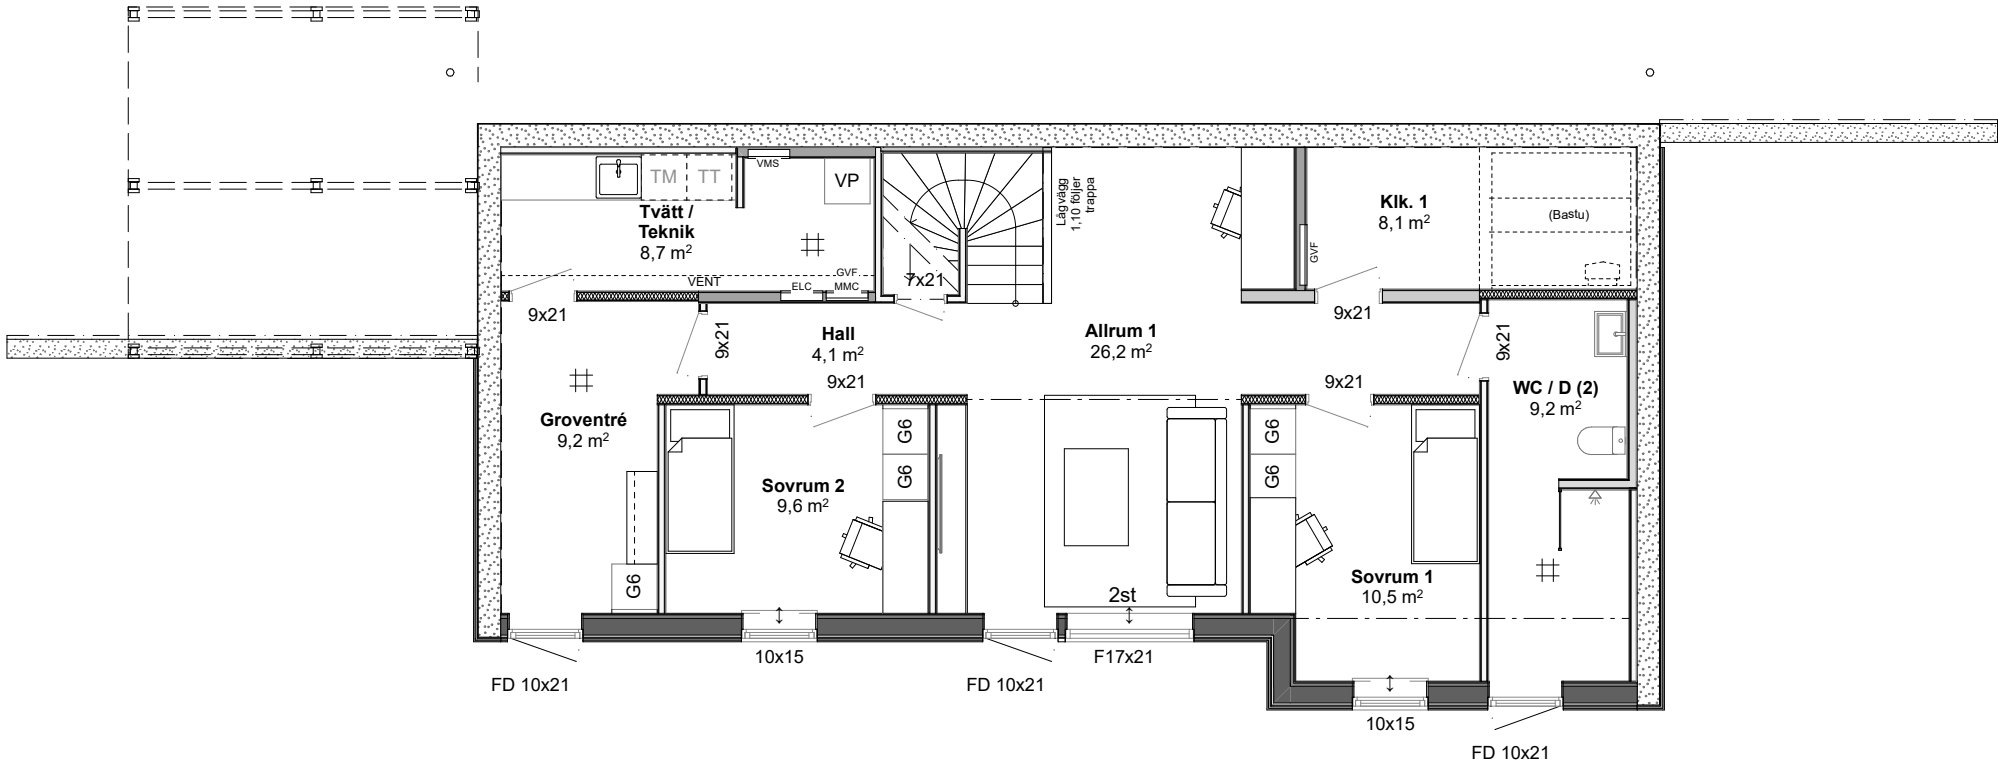

SLUTTNINGSVÅNING
INV: 96,6 m²


BET.	SENASTE ÄNDRINGEN AVSER	DATUM	SIGN.
STATUS			
SKISS			
		Willa Nordic AB Bäckgatan 5 SE-576 95 Stockaryd Tfn. +46 382 181 000 E-post: info@willanordic.se	
Alla rättigheter till denna ritning tillkommer exklusivt Willa Nordic AB och skyddas av upphovsrättslagen. Ritningen får ej kopieras, ändras, spridas eller på annat sätt användas utan Willa Nordic AB:s skriftliga godkännande.			
FASTIGHETSBETECKNING / KOMMUN		UPPHOVSARKITEKT	
LÄNNERSTA 1:1279 Hälsingevägen 15B		AW	
NACKA KOMMUN		RITAD AV	GRANSKAD
BYGGHERRE		SKALA	
-		1:100	
-		DATUM	ARK
-		2024-06-26	A3
TYP AV RITNING			
SLUTTNINGSVÅNING			
PROJEKT NUMMER		RITNINGENS NUMMER	
-		A-01	
		BET	

SKALA 1:100

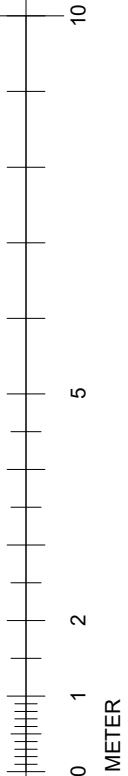

Ev. Ledningsschakt och trummor för ventilation och avlopp är ej redovisade. Förläggning framgår av installationsritning

Någon energiberäkning har ännu inte utförts. Energiberäkningen görs först vid framtagande av bygglovshandlingar. Willa Nordic förbehåller sig rätten att, efter utförd energiberäkning och mot prisreglering vidta erforderliga ändringar och åtgärder i leveransomfattningen för att kunna uppfylla föreskrivna normer för energiförbrukning.

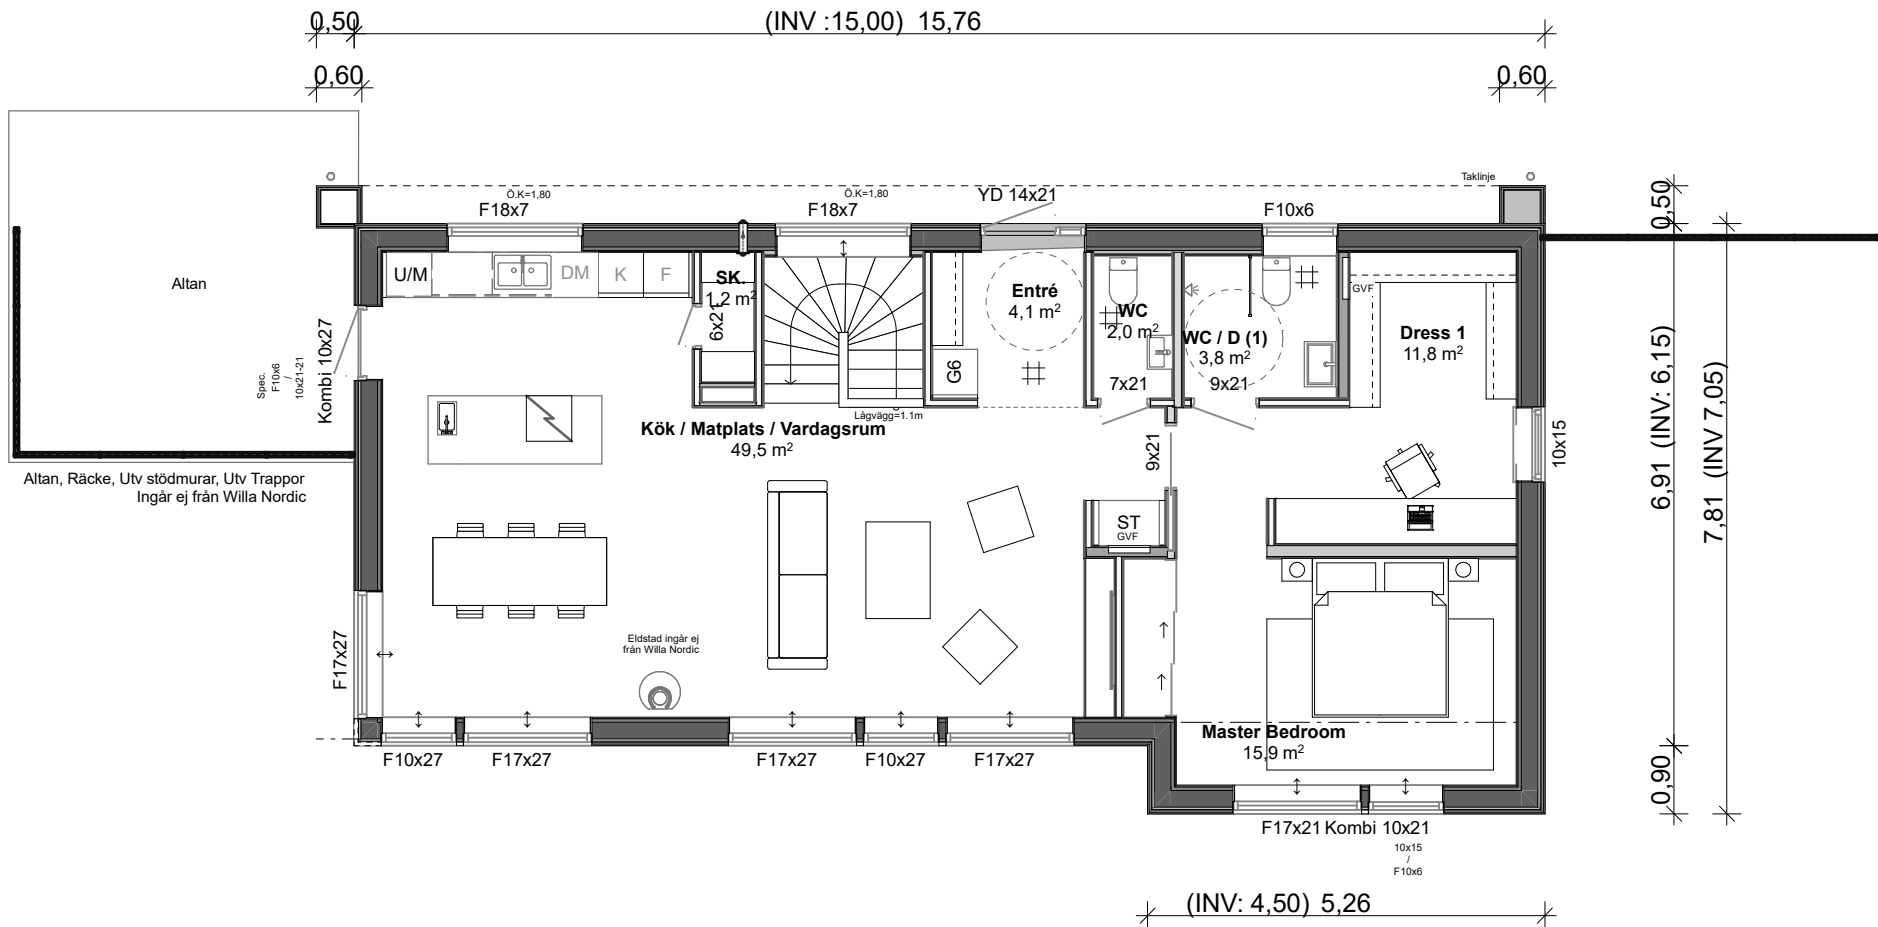


ENTRÉVÅNING
INV: 96,3 m²
BYA: 114,2 m²

BET.	SENASTE ÄNDRINGEN AVSER	DATUM	SIGN.
STATUS			
SKISS			
		Alla rättigheter till denna ritning tillkommer exklusivt Willa Nordic AB och skyddas av upphovsrättslagen. Ritningen får ej kopieras, ändras, spridas eller på annat sätt användas utan Willa Nordic AB:s skriftliga godkännande.	
Willa Nordic AB Bäckgatan 5 SE-576 95 Stockaryd		Tfn. +46 382 181 000 E-post: info@willanordic.se	
FASTIGHETSBETECKNING / KOMMUN		UPPHOVSAKITEKT	
LÄNNERSTA 1:1279 Hälsingevägen 15B		AW	
NACKA KOMMUN		RITAD AV	GRANSKAD
BYGGHERRE		SKALA	
-		1:100	
-		DATUM	ARK
-		2024-06-26	A3
TYP AV RITNING			
ENTRÉVÅNING			
PROJEKT NUMMER		RITNINGENS NUMMER	
-		A-02	
		BET	




Fasad A1

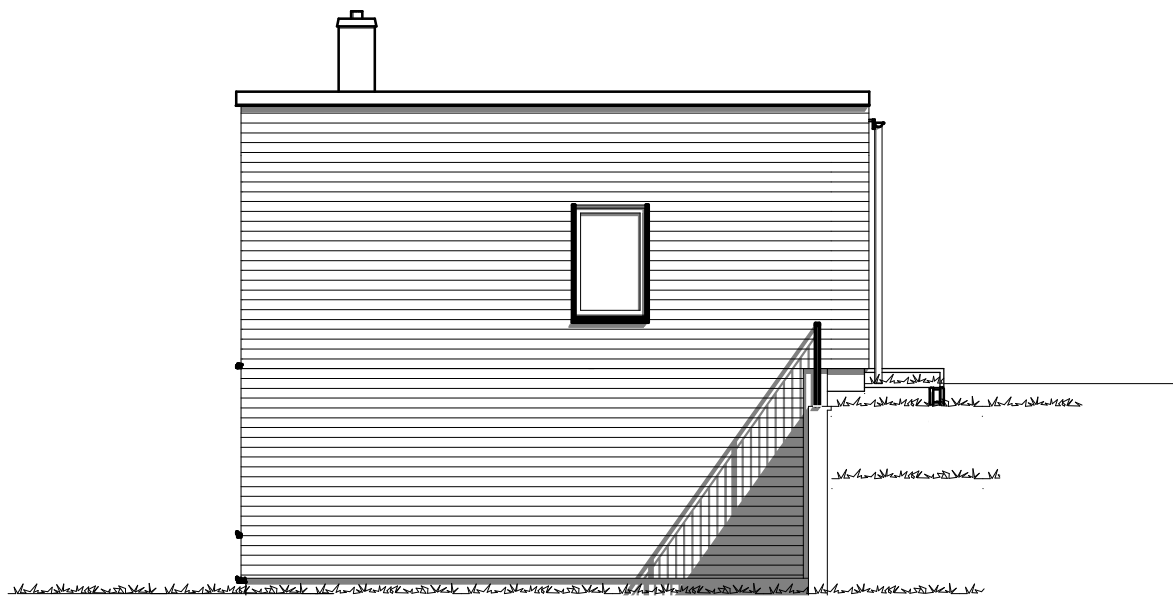


Fasad A2


SKALA 1:100

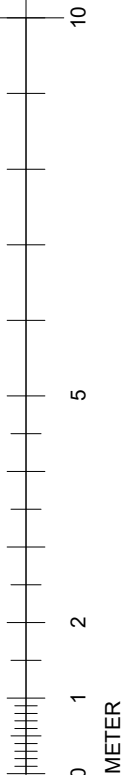

BET.	SENASTE ÄNDRINGEN AVSER	DATUM	SIGN.
STATUS			
SKISS			
WILLA NORDIC Willa Nordic AB Bäckgatan 5 SE-576 95 Stockaryd Tfn. +46 382 181 000 E-post: info@willanordic.se		Alla rättigheter till denna ritning tillkommer exklusivt Willa Nordic AB och skyddas av upphovsrättslagen. Ritningen får ej kopieras, ändras, spridas eller på annat sätt användas utan Willa Nordic AB:s skriftliga godkännande.	
FASTIGHETSBETECKNING / KOMMUN		UPPHOVSARKITEKT	
LÄNNERSTA 1:1279 Hälsingevägen 15B		AW	
NACKA KOMMUN		RITAD AV	GRANSKAD
BYGGHERRE		SKALA	
-		1:100	
-		DATUM	ARK
-		2024-06-26	A3
TYP AV RITNING			
FASADER			
PROJEKT NUMMER		RITNINGENS NUMMER	
-		A-03	
		BET	

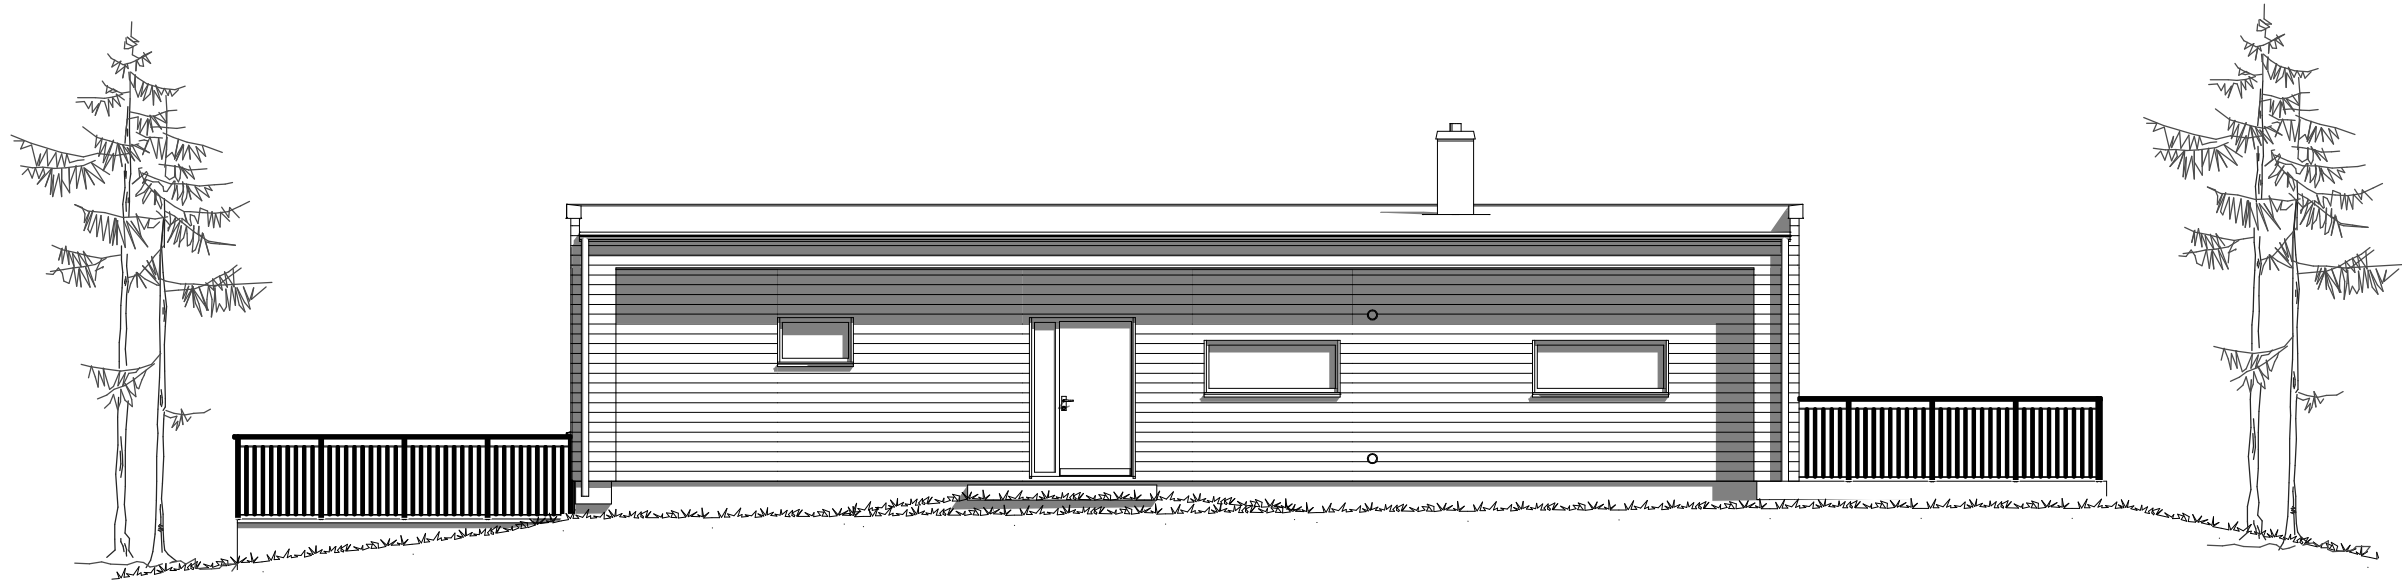


Fasad A3

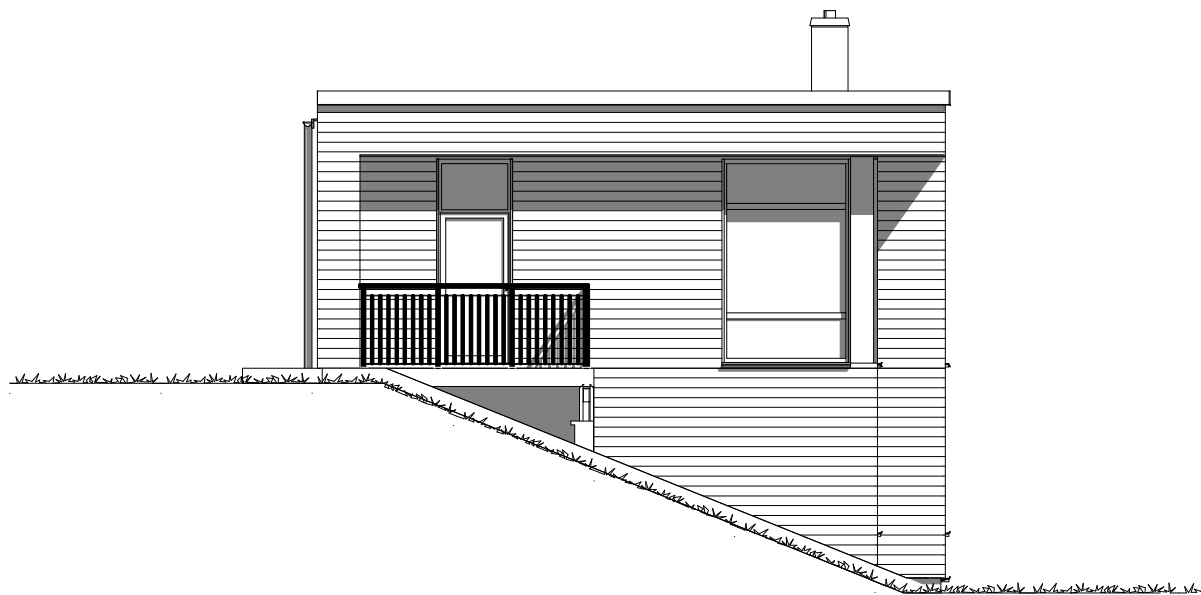



Fasad A4

SKALA 1:100

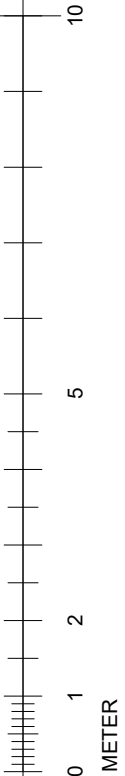

BET.	SENASTE ÄNDRINGEN AVSER	DATUM	SIGN.
STATUS			
SKISS			
WILLA NORDIC Willa Nordic AB Bäckgatan 5 SE-576 95 Stockaryd Tfn. +46 382 181 000 E-post: info@willanordic.se		Alla rättigheter till denna ritning tillkommer exklusivt Willa Nordic AB och skyddas av upphovsrättslagen. Ritningen får ej kopieras, ändras, spridas eller på annat sätt användas utan Willa Nordic AB:s skriftliga godkännande.	
FASTIGHETSBETECKNING / KOMMUN		UPPHOVSARKITEKT	
LÄNNERSTA 1:1279 Hälsingevägen 15B		AW	
NACKA KOMMUN		RITAD AV	GRANSKAD
BYGGHERRE		SKALA	
-		1:100	
-		DATUM	ARK
-		2024-06-26	A3
TYP AV RITNING			
FASADER			
PROJEKT NUMMER		RITNINGS NUMMER	BET
-		A-04	

SKALA 1:100

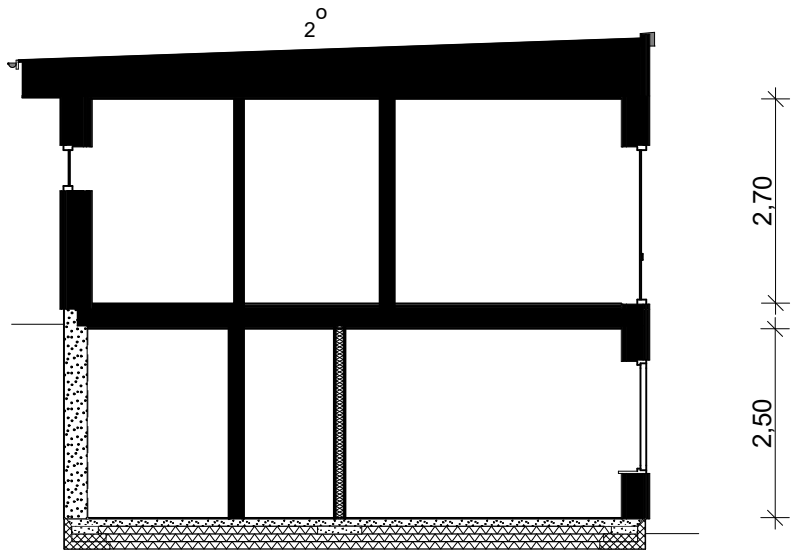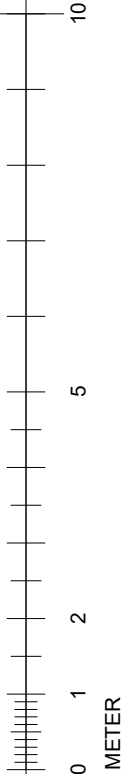

Sektion A-A

ANVISNINGAR

Gällande regler enligt BBR, Möblering enligt svensk standard.
Huset är klassat som BR3 byggnad

Leveransomfattning enligt Willa Nordics checklista/Leveransbeskrivning.

Öppna spisar ska utföras med luckor för eldstadsöppning. (pga ventilation)

På ritningen har ej redovisats takhuvar förtyp ventilation, imkanal, avloppsluftning samt anordningar för takskydd.

VENTILATION

Frånluftsvärmepump alt mekanisk frånluft med uteluft via spaltventiler i fönsterkarm / väggventil enligt markering på plan.

Ventilationsdragning utförs dold i schakt och bjälklag. Synlig enligt markering på ritning.

Ventilation i garage/förråd med självdrag.

BETECKNINGAR

- CD Centraldammsugare
- DM Diskmaskin
- ELC El central
- F Fast fönster
- F Frys
- FJV Fjärrvärmeväxlare
- FMS Fasadmätarskåp (överkant 1800 över mark)
- FS Fördelarskåp
- G Garderob
- GVF Golvvärmefördelare
- HT Handdukstork
- KF Kyl/Frys
- KS Kyl/Sval
- L Linneskåp
- MIC Microvägsugn
- MMC Multi-Media central
- R Råglas
- ST Städskåp
- TH Takhöjd
- TM Tvättmaskin
- TN Tvättnedkast
- TT Torktumlare
- TS Torkskåp
- U Ugn
- V Valvkarm
- VL Vindslucka med stège (beakta placering av belysning i små rum)
- VM Vattenmätare
- VP Värmepump
- VUK Väggvattenutkastare
- VVB Varmvattenberedare
- Ö Öppningskarm

- ⌘ Klinker
- Ø Stuprör (max. 12 m ränna/rör)
- ➔ Bjälklagsriktning
- Inbyggd balk
- ▤ Synlig balk
- ▬ Vägg till tak
- ▭ Vägg ej till tak (med angiven höjd)
- ▬ Bärande innervägg

BET.	SENASTE ÄNDRINGEN AVSER	DATUM	SIGN.
STATUS			
SKISS			
WILLA NORDIC Willa Nordic AB Bäckgatan 5 SE-576 95 Stockaryd Tfn. +46 382 181 000 E-post: info@willanordic.se		Alla rättigheter till denna ritning tillkommer exklusivt Willa Nordic AB och skyddas av upphovsrättslagen. Ritningen får ej kopieras, ändras, spridas eller på annat sätt användas utan Willa Nordic AB:s skriftliga godkännande.	
FASTIGHETSBETECKNING / KOMMUN		UPPHOVSARKITEKT	
LÄNNERSTA 1:1279 Hälsingevägen 15B		AW	
NACKA KOMMUN		RITAD AV	GRANSKAD
BYGGHERRE		JE	
-		SKALA	
-		1:100	
TYP AV RITNING		DATUM	ARK
SEKTION		2024-06-26	A3
PROJEKT NUMMER		RITNINGENS NUMMER	
-		A-05	
		BET	