


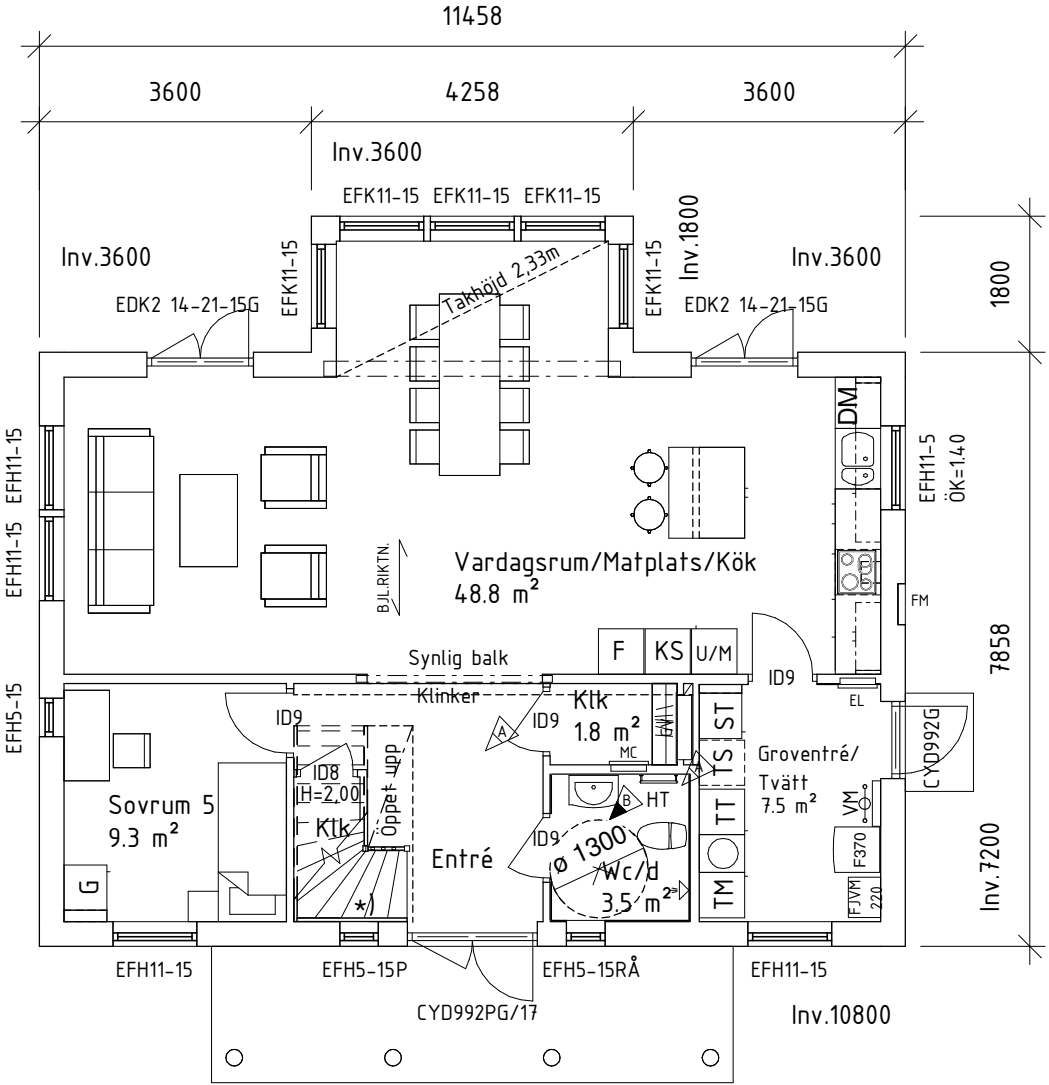

ENTRÉVÅNING

*) Trappvang synlig i fönster.


Trapp-plan till entré ingår ej från Myresjöhus AB

Placeringen av eventuell invändig taklucka kan ändras på grund av konstruktionslösningar.


Inklädnad för VA och Ventilation kan förekomma.

FVP+FJVM220

MEKANISK FRÅNLUFTS-
VENTILATION. TILLUFT
VIA REGLERBARA TILLUFTS-
VENTILER FRESH TL95F
I YTTERVÄGG.
UTVUNNEN ENERGI
VÄRMER TAPPVARMVATTEN
OCH VÄRMEVATTEN.

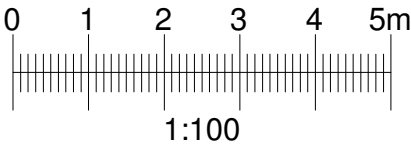

Boarea (BOA)		
Plan 1	BOA	84.2 m²
Plan 2	BOA	77.7 m²
Bruttoarea (BTA)		
Plan 1	BTA	97.7 m²
Plan 2	BTA	90.0 m²
Byggnadsyta (BYA)		
Plan 1	BYA	113.0 m²

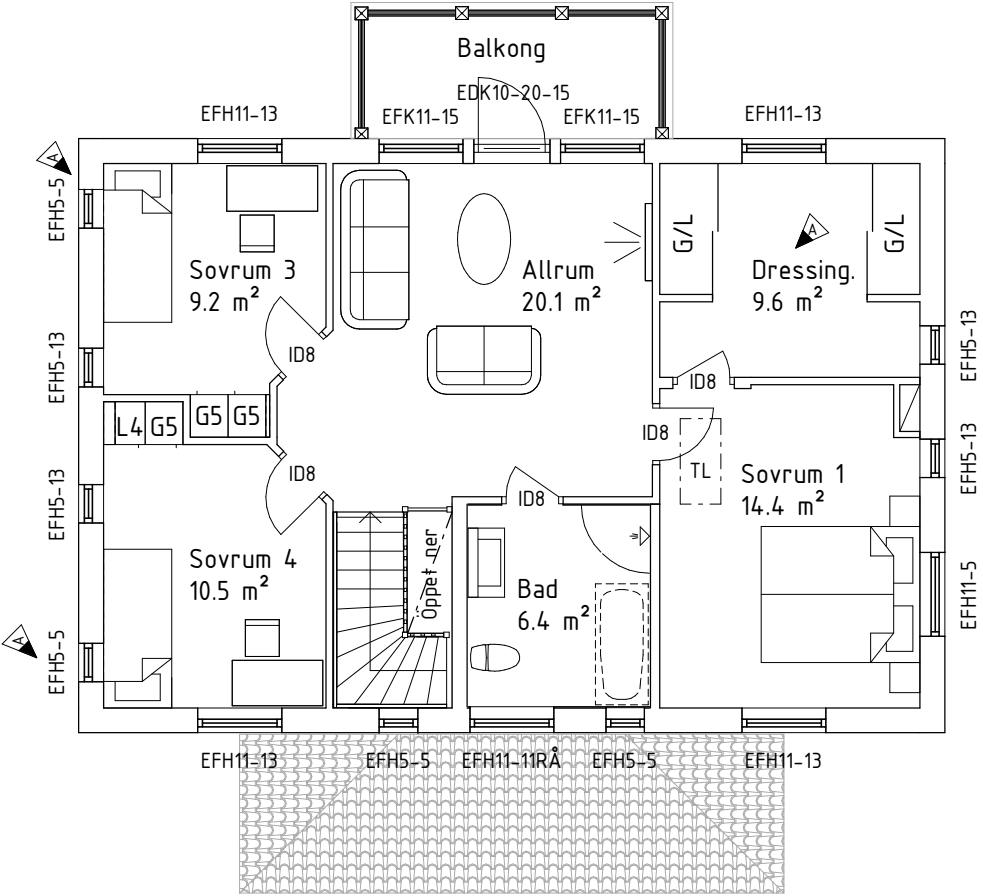

ÖVERVÅNING

BFS2015:3-BBR22

BYGGLOVSHANDLING



574 85 VETLANDA
TEL. 0383-960 00 FAX. 0383-914 40

RITAD / KONSTR AV ETN	AVTALSNR 184197
DATUM 2016-05-13	SKALA 1 : 100

B		SNURRCIRKEL	160621	ETN
A		REV EFTER KUND ÖNSLEMÅL	160607	ETN
BET	ANT	ÄNDRINGEN AVSER	DATUM	SIGN

KARL & ULRIKA TIGERHIELM				
PLANER				
NYBYGGNAD Å FAST. ÖSTHAMRA 1:77				
NORRTÄLJE KOMMUN				
HUSTYP F373-1SPV	RITINGSNR 01	ÄNDR BET B		