


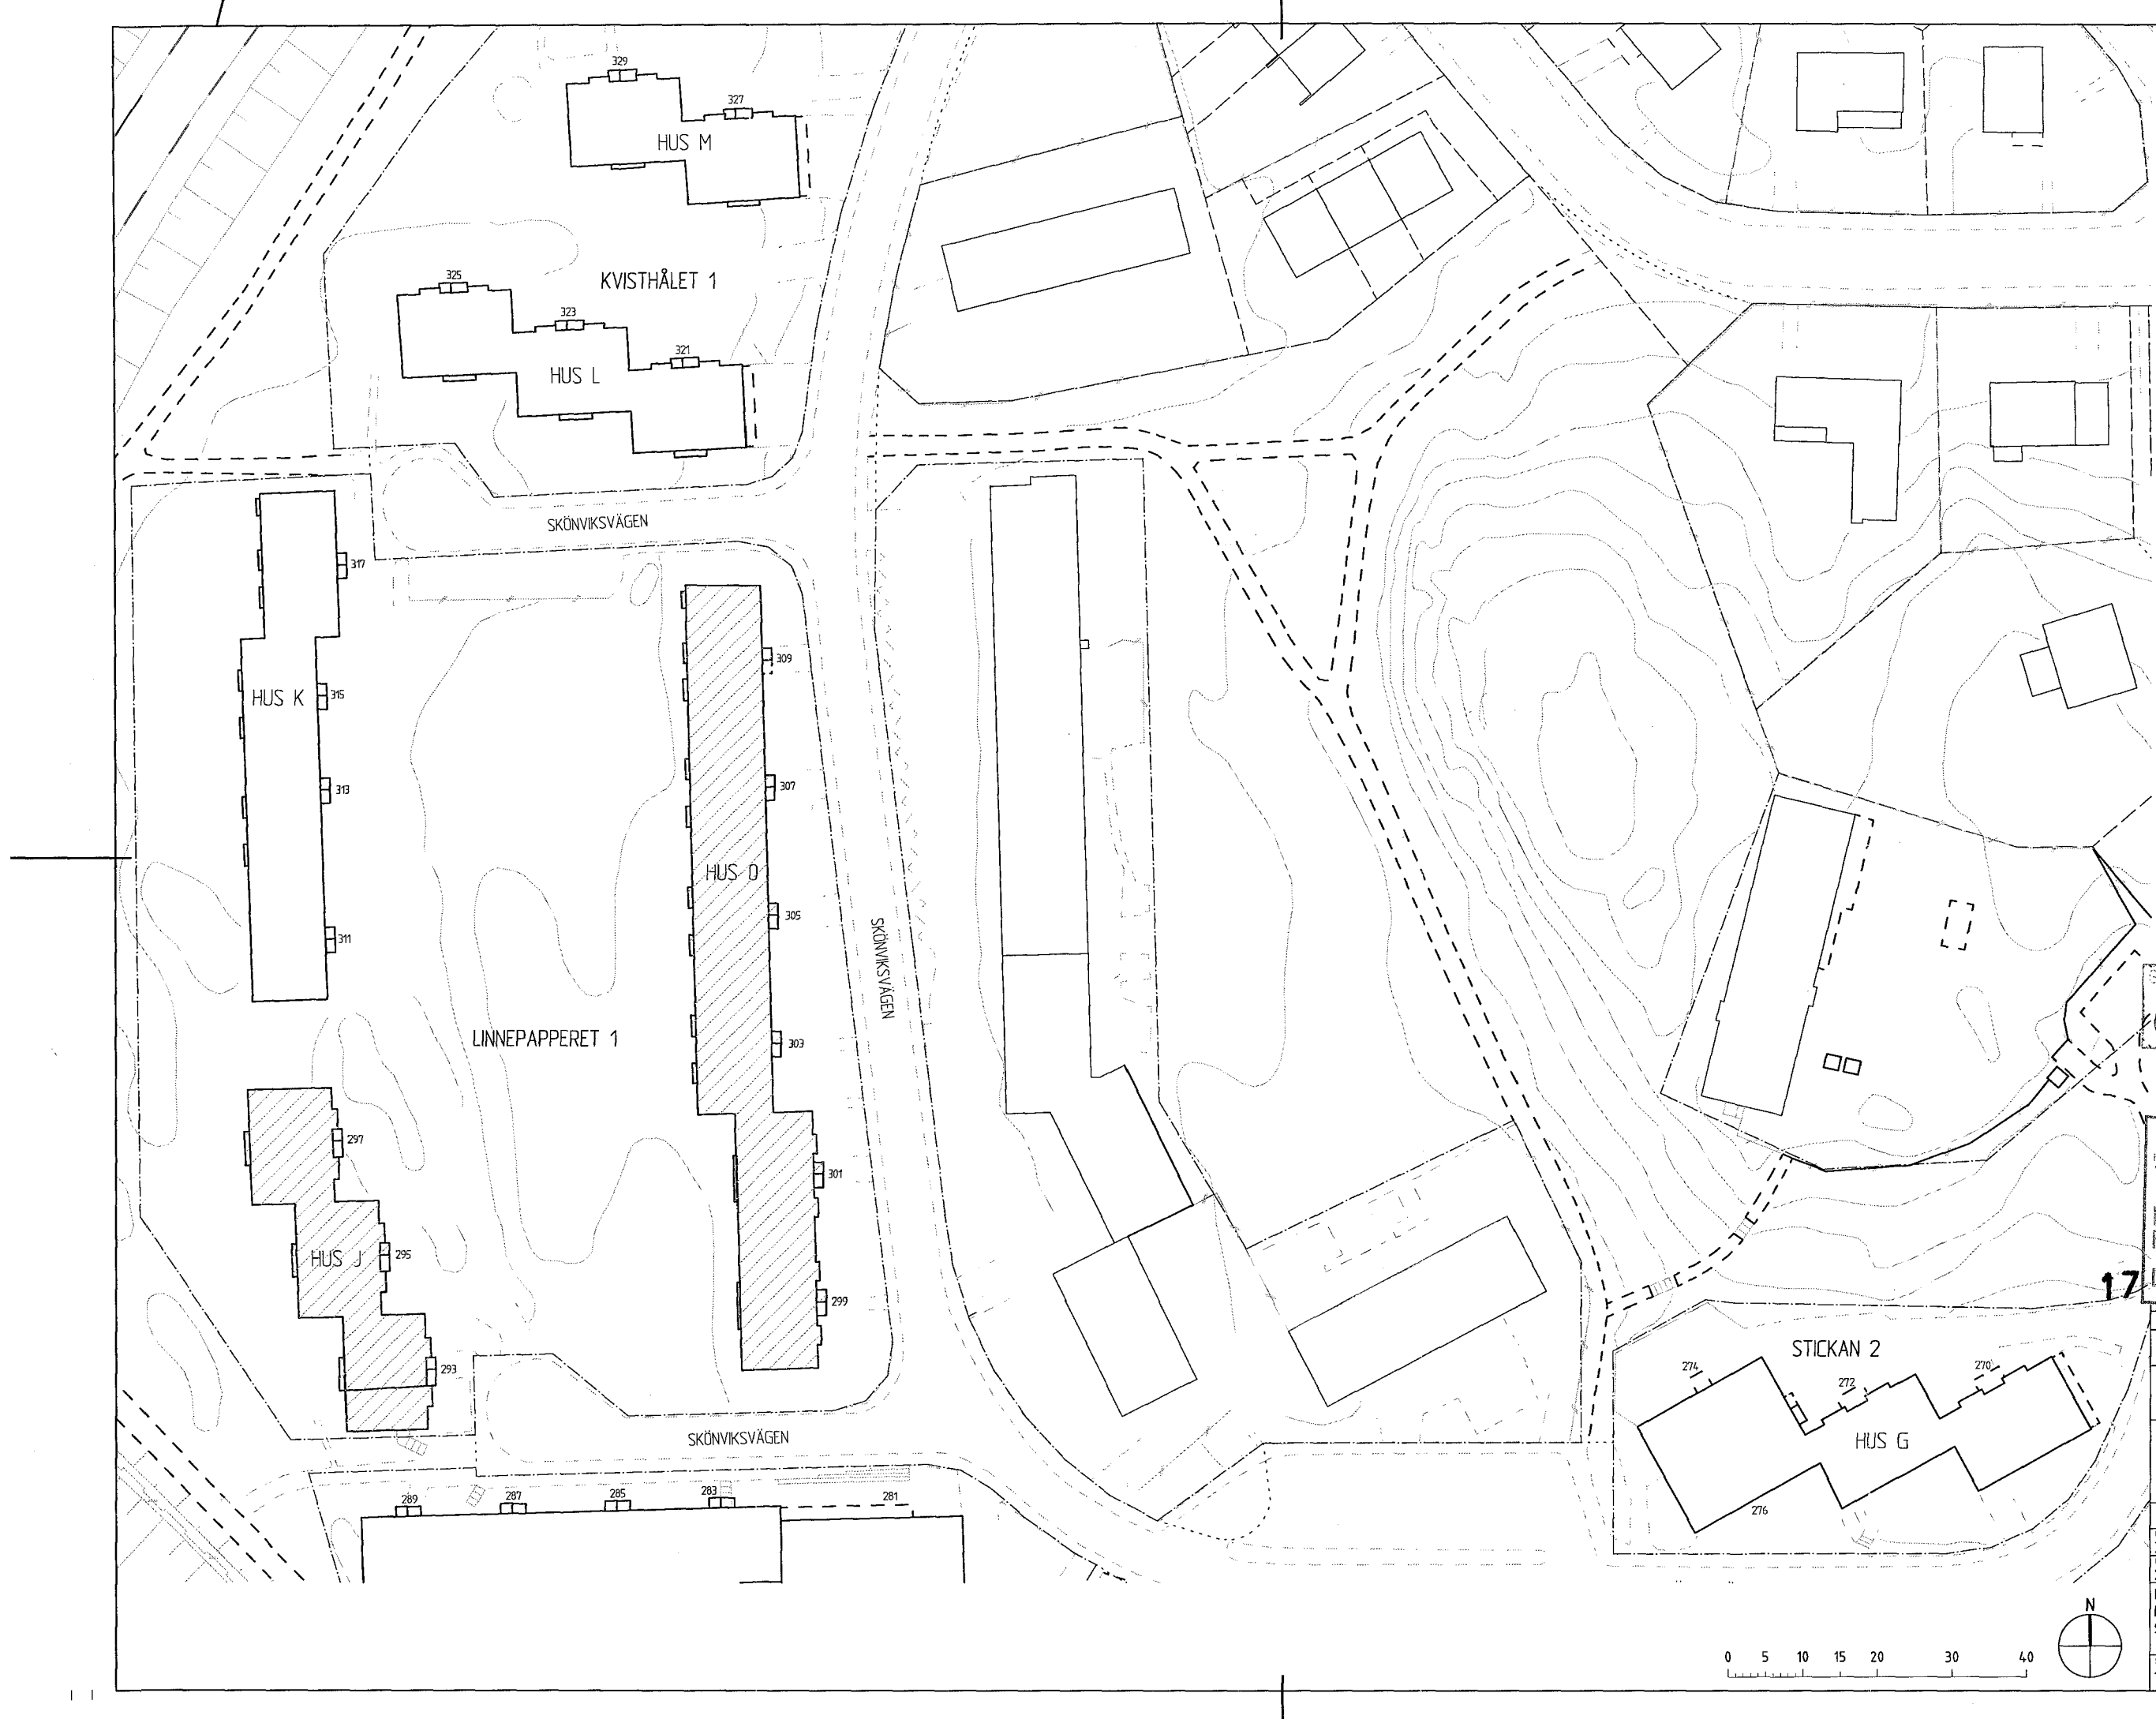

GENERELLA FÖRESKRIFTER

Ombyggnadsförslaget utgår från ursprungliga bygglovshandlingar. Vi reserverar oss för eventuella skillnader mellan ritningar och befintliga byggnader.

LÄGENHETSINDELNING

Alla tillkommande inredda vindar ansluts till underliggande lägenheter. I plan har vindarna samma utbredning som underliggande lägenheter. Övriga vindsytor är oinredda och icke uppvärmda.

TILLKOMMANDE BYGGNADSEDELAR

Tillkommande byggnadsdelar redovisas på respektive ritning.

Kupor och takfönsters gestaltning utgår från tidigare godkänt bygglov och utformas enligt respektive byggnads eventuella befintliga takkupor.

MATERIAL OCH KULÖR


Material och kulör på tillkommande kupor följer respektive byggnads eventuella befintliga takkupor

I fall där byggnaden inte tidigare har takkupa används fasadskivor som fasadmateriäl i kulör lika underliggande fasad.

Granskad
Tillhör nämndens beslut
2017-12-07

STOCKHOLMS STAD
Stadsbyggnadskontoret
Inkom 2017-09-14
Reg.
17 Dnr 13992-575

BET	ANT	ÄNDRINGEN AVSER	DATUM	SIGN
BYGGLOVHANDLING				
BRF Stureby				
Skönviksvägen, 122 66 Enske				
ATRIO arkitekter				
Skönviksvägen 276, 122 66 ENSKE				
Handlingar ursprungligen uppförda av p.g. arkitekt, info@byggnadskontoret.se, 08-7558800				
UPPDRAGNR	30001	RITAD/KONSTR. AV	AR	HANDLAGGARE
DATUM	2017-09-07	ANSVARIG	Alexandra Rosengren	AR
KV LINNEPAPPERET 1				
HUS O & J				
SITUATIONSPLAN				
SKALA	1:400 (A1)	RITNINGNUMMER	A01.1-001BL	BET

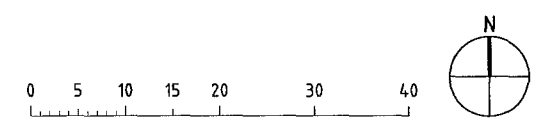

HÄNVISNINGAR
Generella föreskrifter se A01.1-001BL.

FÖRKLARINGAR
befintlig vägg
ny vägg

FÖRESKRIFTER
Alla mått i mm.

Areaberäkning plan 4/vind:
Lgh 283
BOA, mätvärd yta: 30,5 kvm
Golvyta (vistelserum): 39,5 kvm
varav $\geq 2,4$ m i takhöjd: 20,0 kvm
vilket motsvarar ca 51%

Lgh 284
BOA, mätvärd yta: 9,5 kvm
Golvyta (vistelserum): 12,5 kvm
varav $\geq 2,4$ m i takhöjd: 7,5 kvm
vilket motsvarar ca 60%

Lgh 285
BOA, mätvärd yta: 30,0 kvm
Golvyta (vistelserum): 39,5 kvm
varav $\geq 2,4$ m i takhöjd: 20,0 kvm
vilket motsvarar ca 51%

Lgh 293
BOA, mätvärd yta: 9,5 kvm
Golvyta (vistelserum): 12,5 kvm
varav $\geq 2,4$ m i takhöjd: 7,5 kvm
vilket motsvarar ca 60%

Lgh 294
BOA, mätvärd yta: 30,0 kvm
Golvyta (vistelserum): 39,5 kvm
varav $\geq 2,4$ m i takhöjd: 20,0 kvm
vilket motsvarar ca 51%

Granskad
STOCKHOLMS BYGGNADSNÄMND
Tillhör nämndens beslut
2017-12-07

STOCKHOLMS STADSbyggnadskontoret
Inkom 2017-12-06
Reg.
Dnr: 2017-13992-575

A	JUSTERAD PLAN ÖVNING OCH AREA, VIND	2017-12-04	AR
RT	JUSTERAD SNITT, SEKTION		
RT	ANDREAS AVSER	DATUM	SR

BYGGLOVHANDLING
BRF STUREBY
Skönviksvägen, 122 66 Enskede


ATRIO
Skönviksvägen 270, 122 66 ENSKEDEN
atrio@atrio.se 076-4551394


HANDLINGAR URSprungligen uppförda av: p.j. arkitekt, 08-7558880

UPPDRAGSNUMMER	RTAD/KONSTL AV	HÄNDELSE
30001	AR	AR
DATUM	ANSVARIG	
2017-09-07	Alexandra Rosengren	


KV LINNEPAPPERET 1
HUS J: LGH 283, 284/285 OCH 293/294
PLAN 3 OCH 4, SEKTION

SKALA	RTINGSNUMMER	BET
1:100 (A1)	A40.1-100BL	A

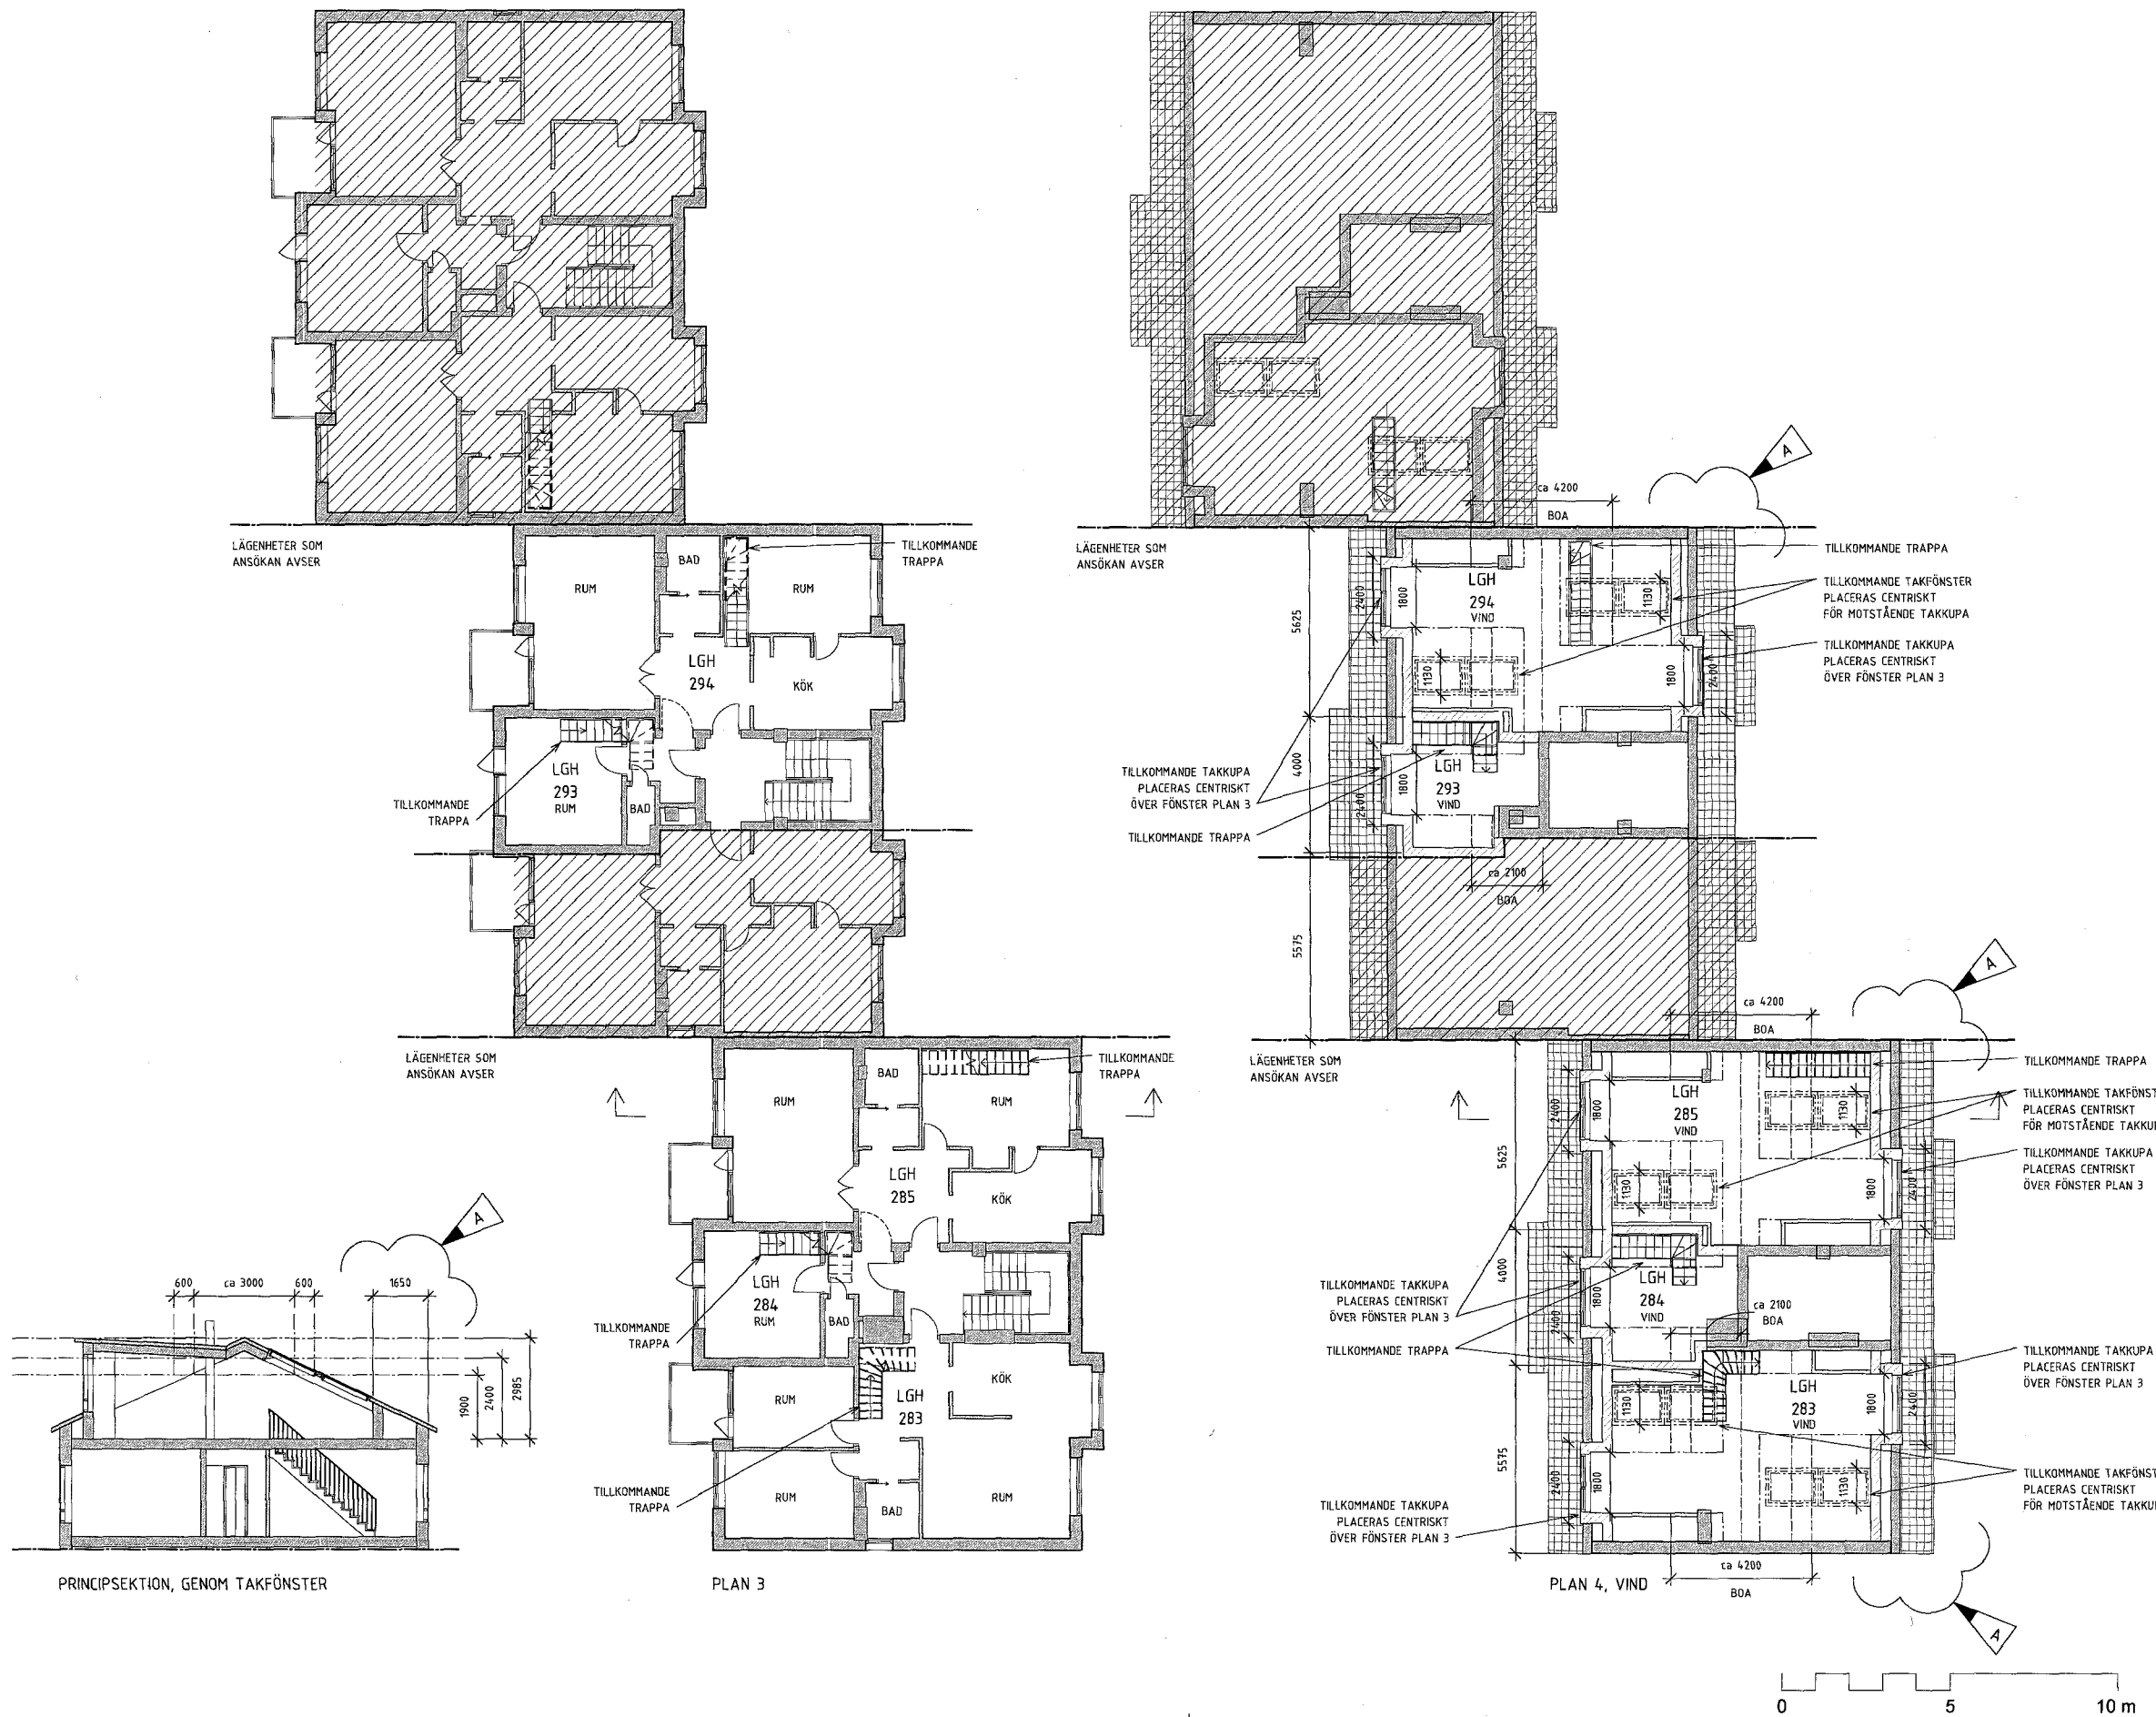


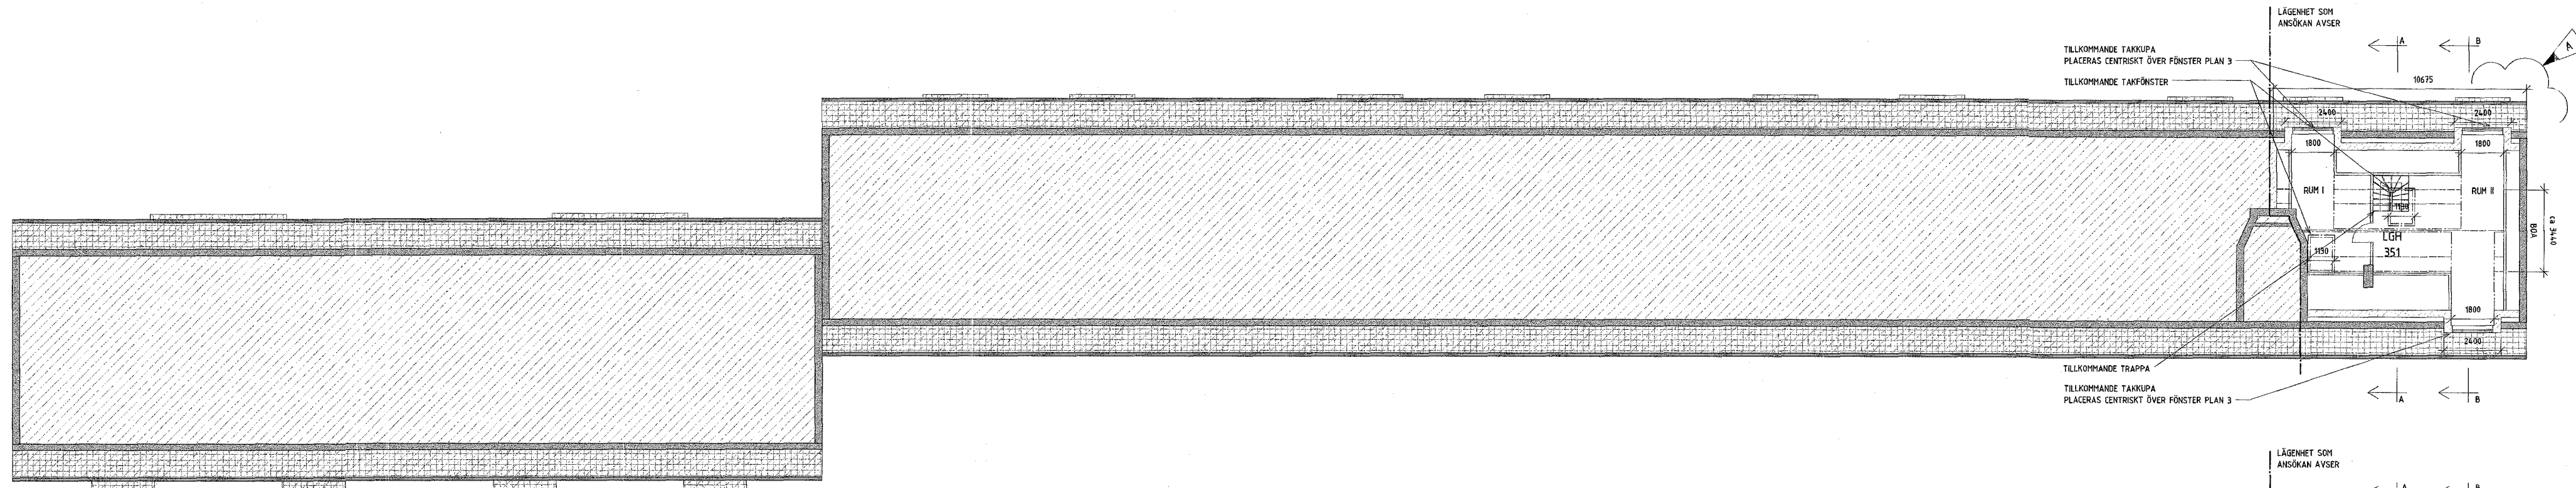


PLAN 4, VIND

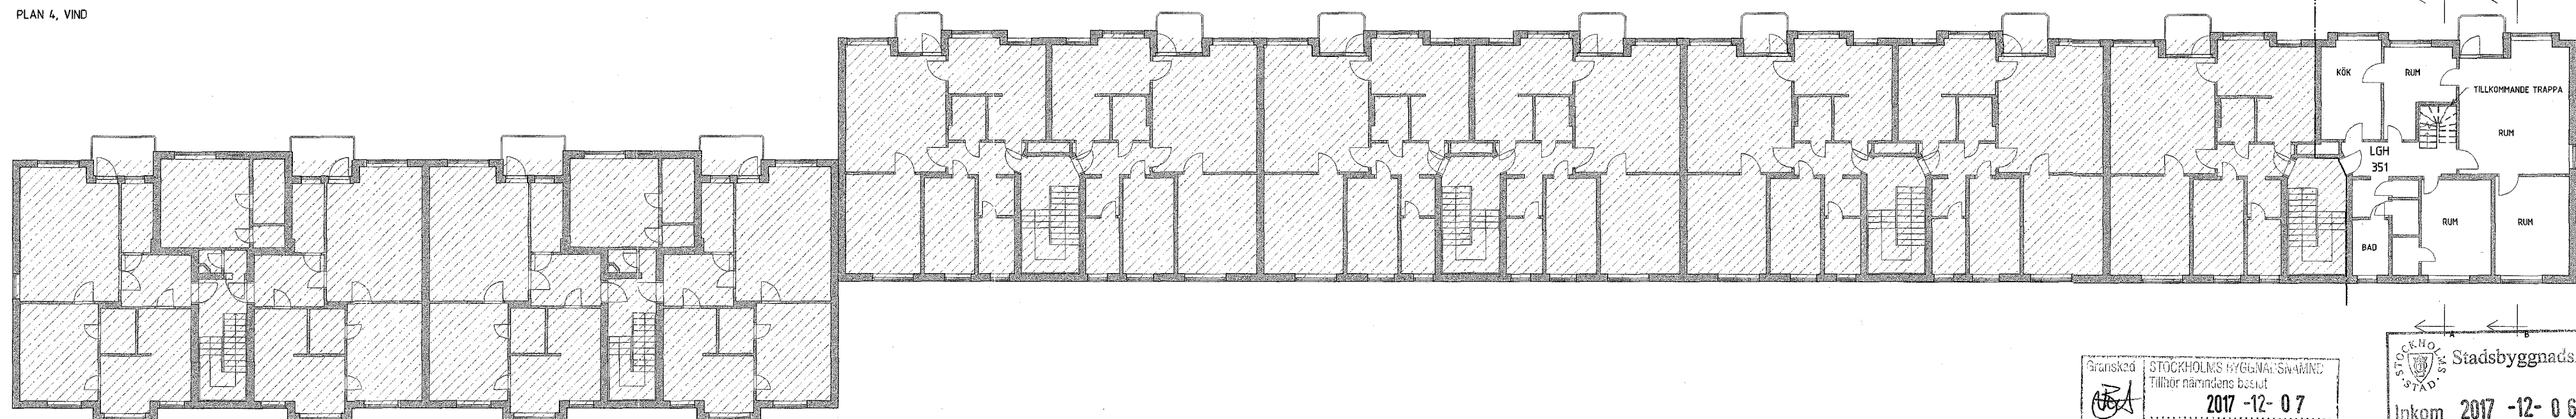

PLAN 3

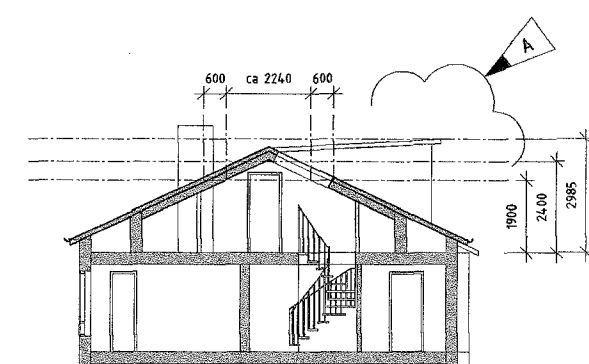

PRINCIPSEKTION A-A, GENOM TAKFÖNSTER

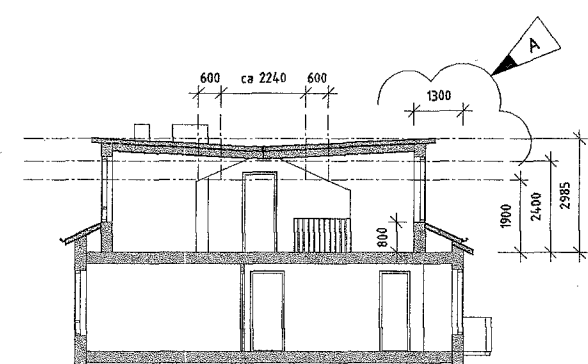

PRINCIPSEKTION B-B

HÄNVISNINGAR
Generella föreskrifter se A01.1-001BL.

FÖRKLARINGAR
befintlig vägg
ny vägg

FÖRESKRIFTER
Alla mått i mm.

Areaberäkning plan 4/vind:
Lgh 351
BOA, mätvärd yta: 41,5 kvm
Golvyta (vistelserum): RUM I 14,0 kvm
varav $\geq 2,4$ m i takhöjd: 7,5 kvm
vilket motsvarar ca 54%
Golvyta (vistelserum): RUM II 29,5 kvm
varav $\geq 2,4$ m i takhöjd: 15,0 kvm
vilket motsvarar ca 51%

0 5 10 m

Granskad
STOCKHOLMS BYGGNADSVÄRME
Tillhör nämndens beslut
2017-12-07

STOCKHOLMS STAD
Stadsbyggnadskontoret
Inkom 2017-12-06
Reg. 2017-13992-575
Dnr: 2017-13992-575

BYGGLOVHANDLING
BRF STUREBY
Skönviksvägen, 122 66 Enskede
ATRIO
Skönviksvägen 270, 122 66 ENSKEDEN
HÄNDELSEAR UPPRÄKNINGEN UPPFÖRDA: 2017-12-06
UPPÖRKNING 30001
DATUM 2017-09-07
KV LINNEPAPPERET 1
HUS 0, LGH 351
PLAN 3 OCH 4, SEKTION
SKALA 1:100 (A1L)
RITNINGSPÅR A40.1-200BL
BET A

TILLKOMMANDE TAKKUPA
TILLKOMMANDE TAKFÖNSTER

FASAD MOT VÄSTER

TILLKOMMANDE TAKFÖNSTER
TILLKOMMANDE TAKKUPA

FASAD MOT ÖSTER

TILLKOMMANDE
TAKKUPA

TILLKOMMANDE
TAKKUPA

FASAD MOT NORR

FASAD MOT SÖDER

Granskad
STOCKHOLMS BYGGNADSNÄMND
Tillhör nämndens beslut
2017-12-07


STOCKHOLMS STAD Stadsbyggnadskontoret
Inkom 2017-12-06
Reg.
Dnr: 2017-13992-575

HÄNVISNINGAR
Generella föreskrifter se A01.1-001BL.


FÖRESKRIFTER
Alla mått i mm.

SKALA
1:100 (A1L)


A	TÄNKFÖNSTER BORTTÄG	2017-12-06	AR
BEF	ART	ÄNDRADE ARTEN	DATUM
BYGGLOVHANDLING			
BRF STUREBY			
Skönviksvägen, 122 66 Enske			
ATRIO arkitekter			
HÄNDELSEAR UPPFÖRANEN UPPFÖRAN AV BYGGSÄKERHETEN			
UPPÖRANEN	BYGGSÄKERHETEN	BYGGSÄKERHETEN	BYGGSÄKERHETEN
30001	AR	AR	AR
DATUM	ANSÖKAN	ANSÖKAN	ANSÖKAN
2017-09-07	Alexandra Rosengren	Alexandra Rosengren	Alexandra Rosengren
KV LINNEPAPPERET 1			
HUS 0			
FASADER			
SKALA	BYGGSÄKERHETEN	BYGGSÄKERHETEN	BYGGSÄKERHETEN
1:100 (A1L)	A4.0.3-200BL	A	A

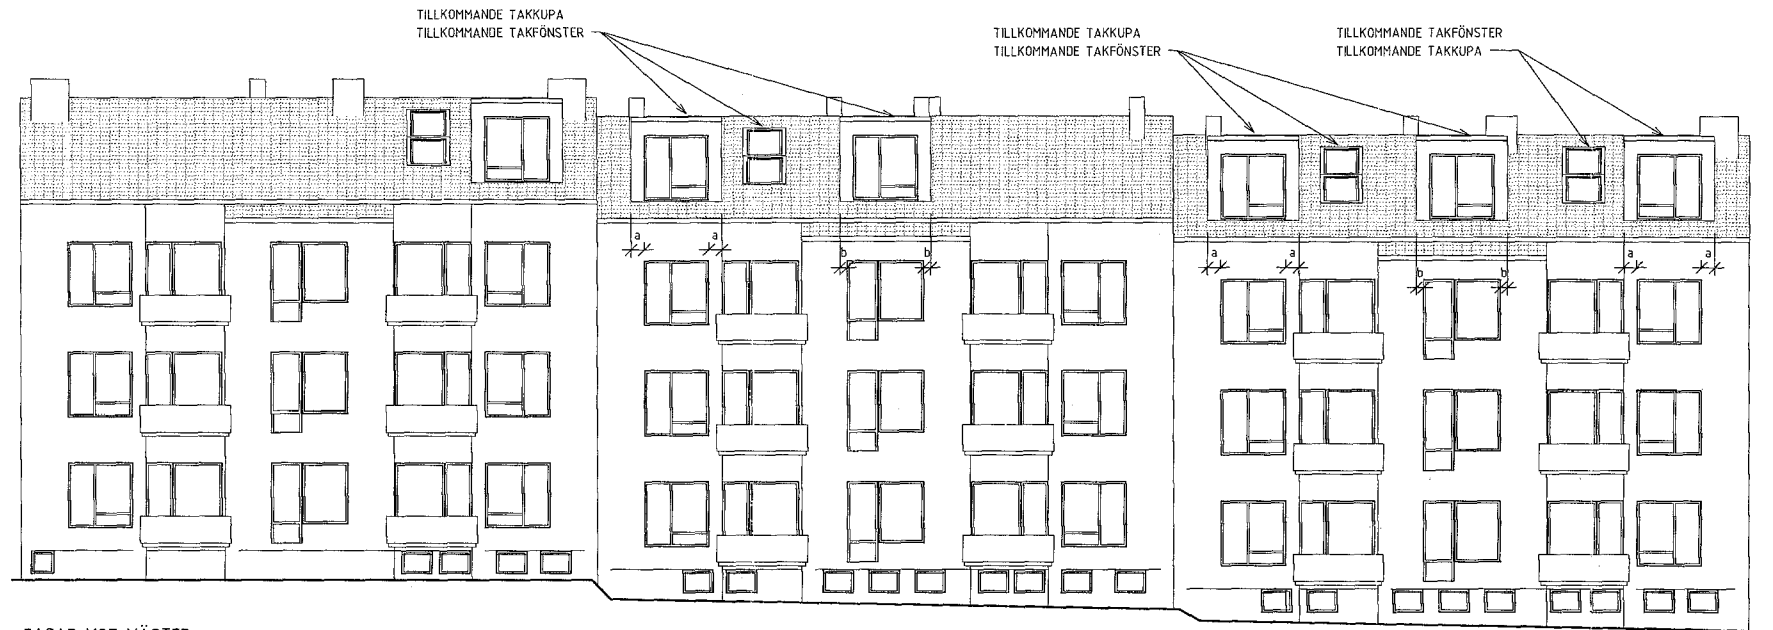


FASAD MOT VÄSTER

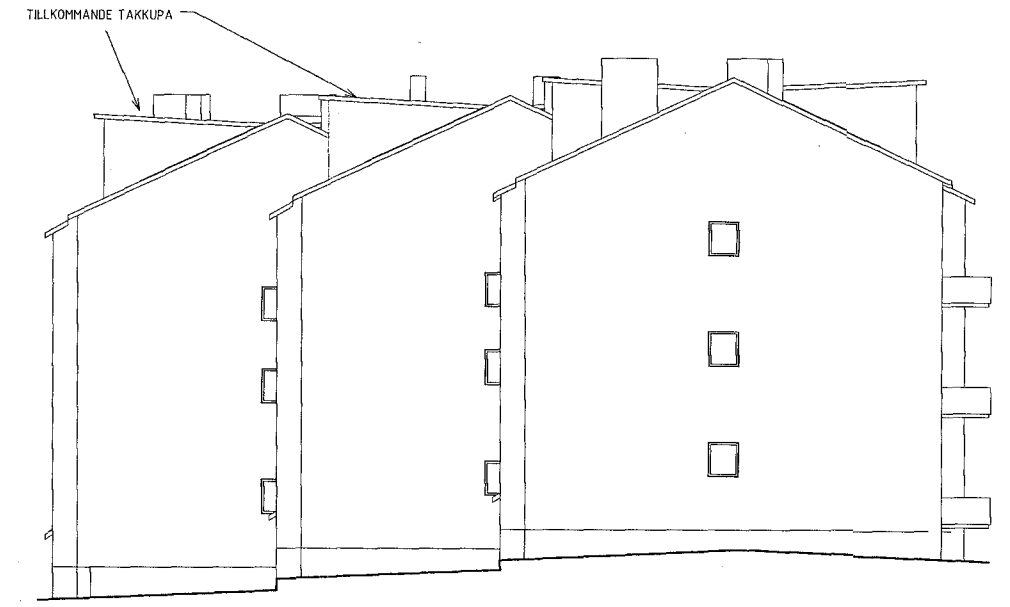


FASAD MOT NORR

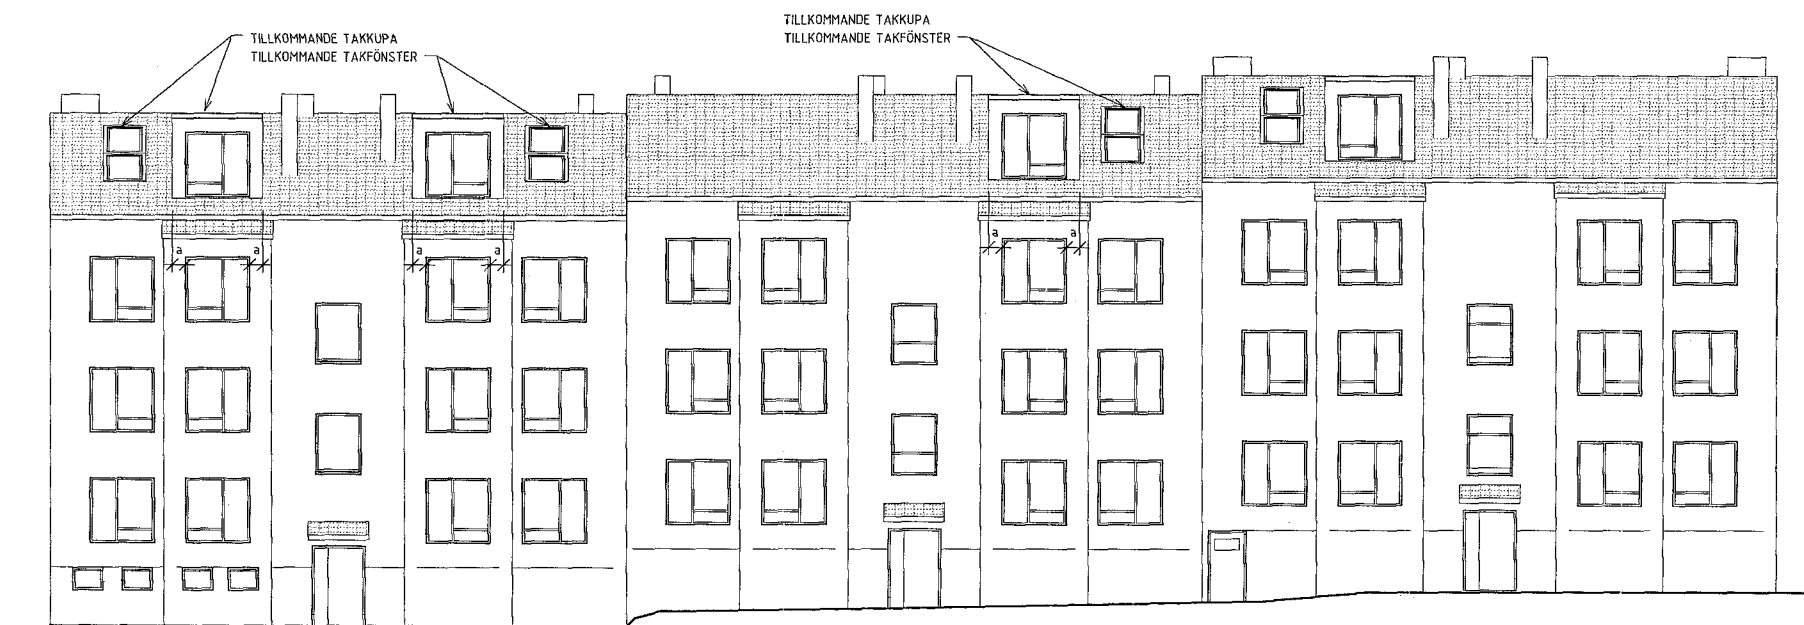

FASAD MOT ÖSTER

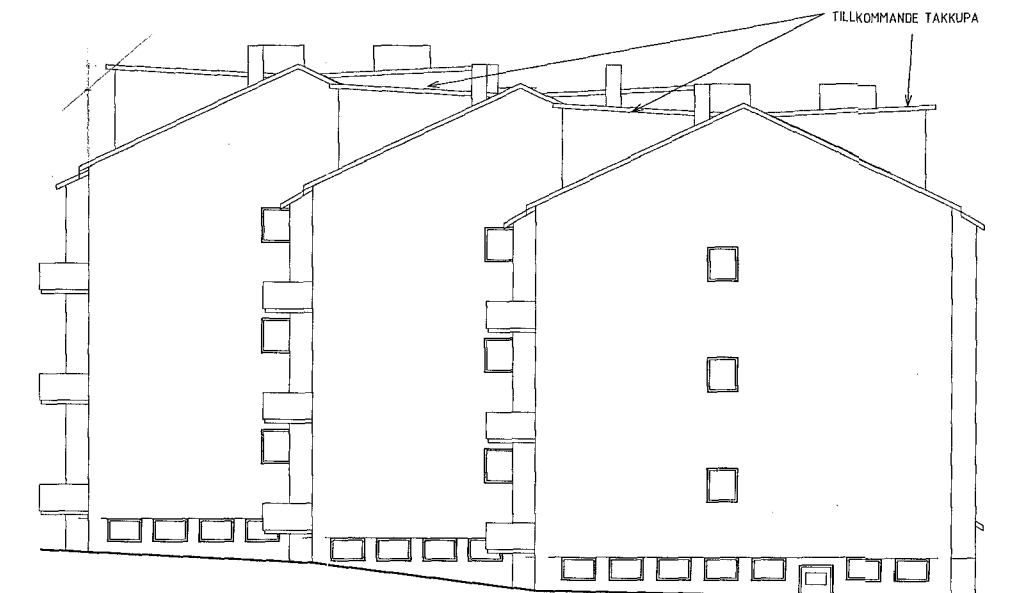


FASAD MOT SÖDER

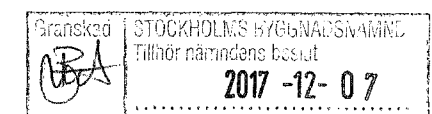

HÄNVISNINGAR
Generella föreskrifter se A01.1-001BL.

FÖRESKRIFTER
Alla mått i mm.

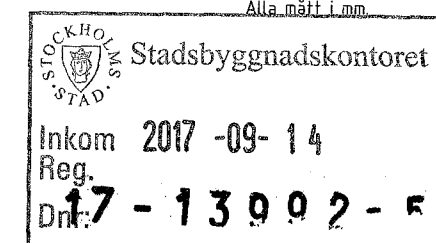

0 5 10 m

BET	ANT	ÄNDRING AVSEER	BATH	SIGN
BYGGLOVHANDLING				
BRF STUREBY				
Sköniksvägen, 122 66 Enskede				
ATRIO arkitekter				
Sköniksvägen 210, 122 66 ENSKEDEN		Arkitektin@atrio.se		076-9454394
HANDLINGAR URSPRUNGLIGEN UPPFÖRDA AV: yaj arkitektur, 08-7558860				
UPPDRAGS 30001	STADSKONSTR. AV AR		HANDLÄGGARE AR	
DATUM 2017-09-07	ANSVARIG Alexandra Rosengren			
KV LINNEPAPPERET 1				
HUS J				
FASADER				
SKALA 1:100 (A1)	RITNINGSMÅTT A4.0.3-100BL			BET