

Situationsplan över fastigheten

Tälje 3:272

NORRTÄLJE KOMMUN
Stadsarkitektkontoret

357846

BYGGLOV beviljat.

Byggsamråd enfordras ej

Datum: 03/01/17

SKALA 1:1000


2002-11-08

Diarienum

02/1530

Diarienum

Tore Strömberg
Bygglovchef

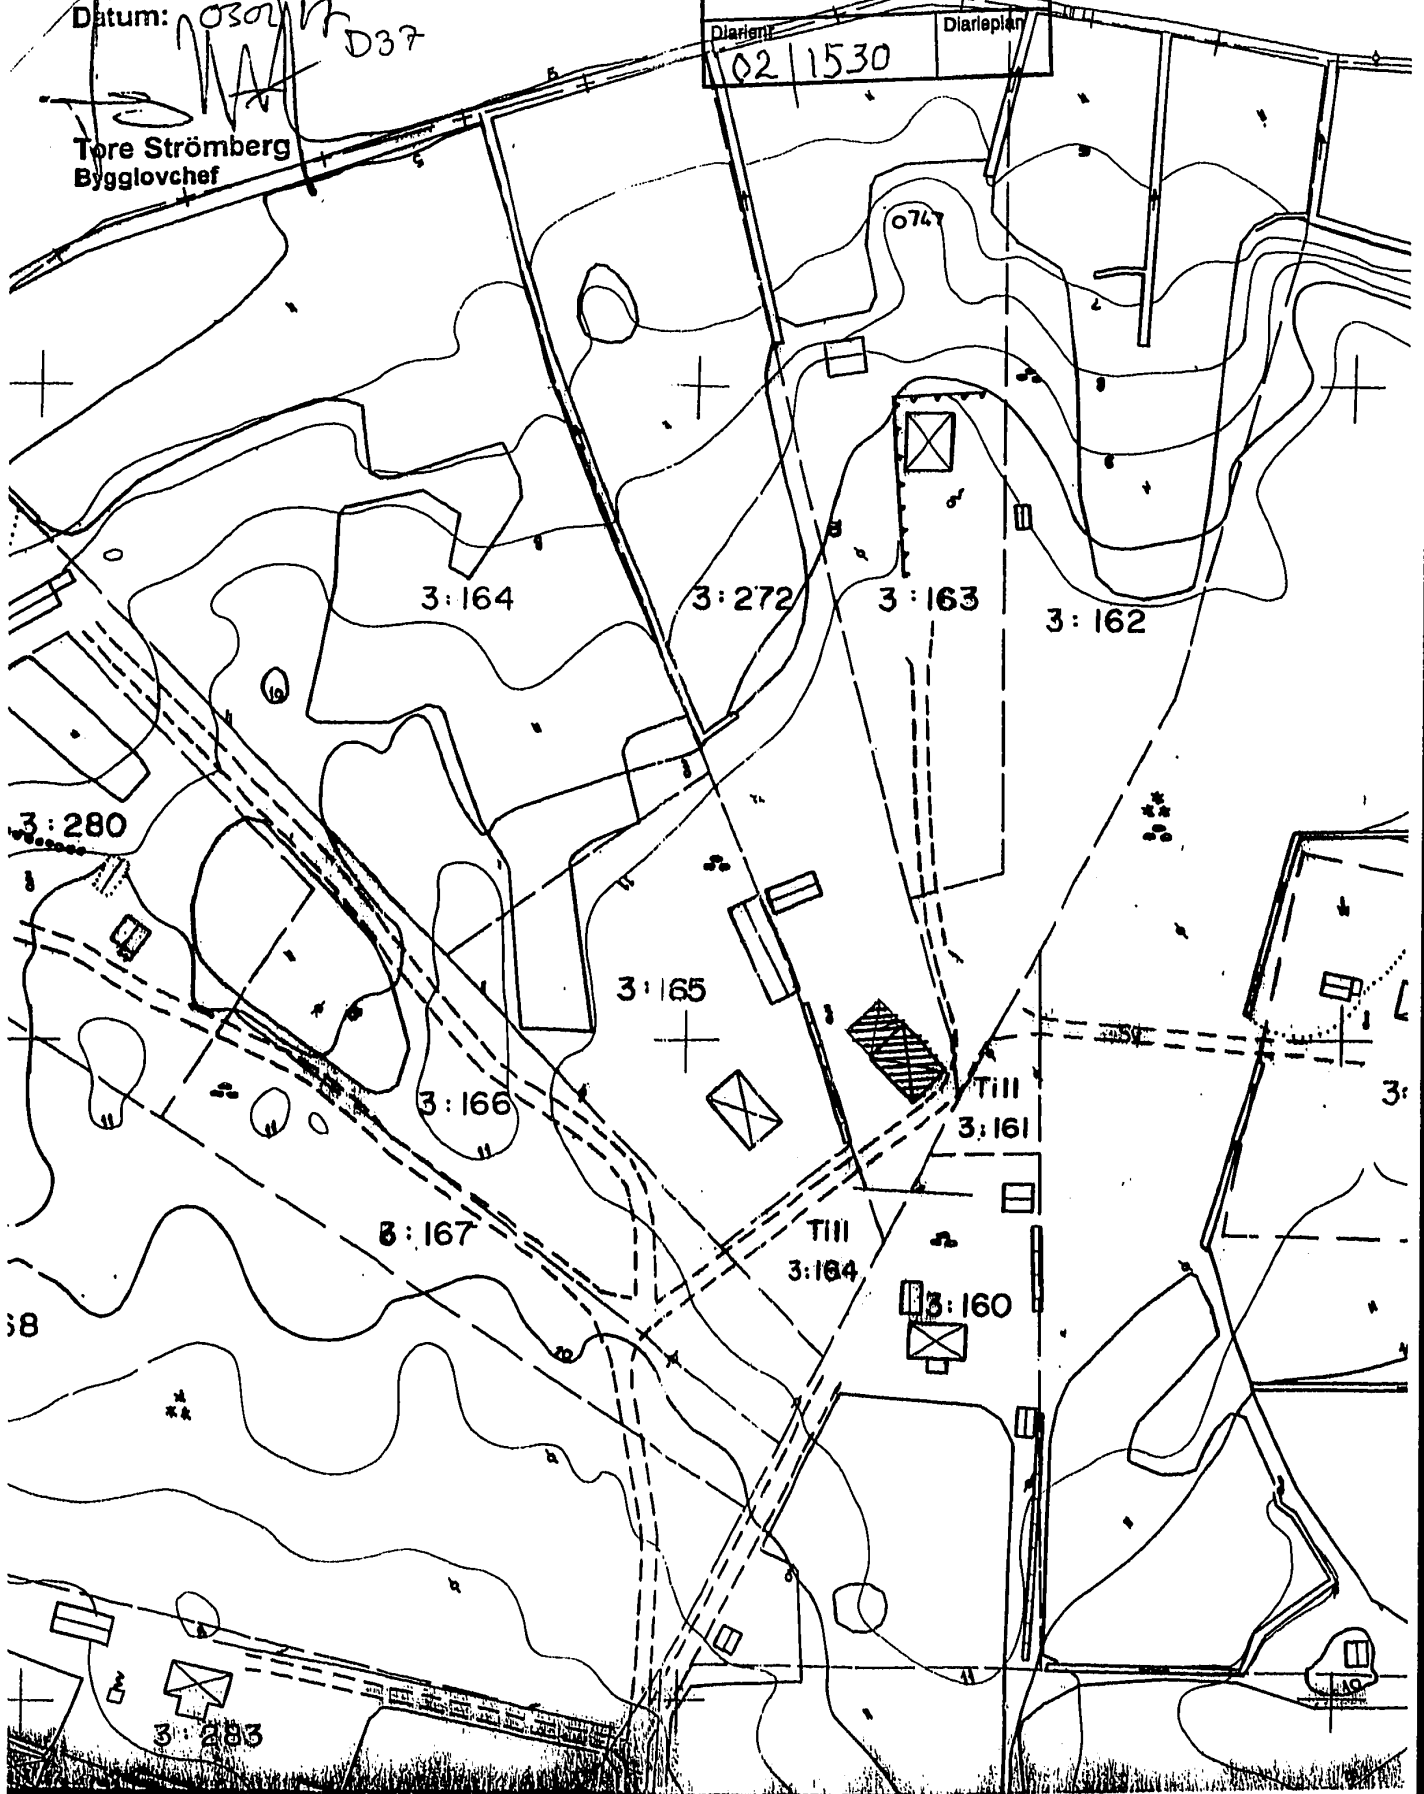

0 1 2 3 4 5 6 7 8 9 10