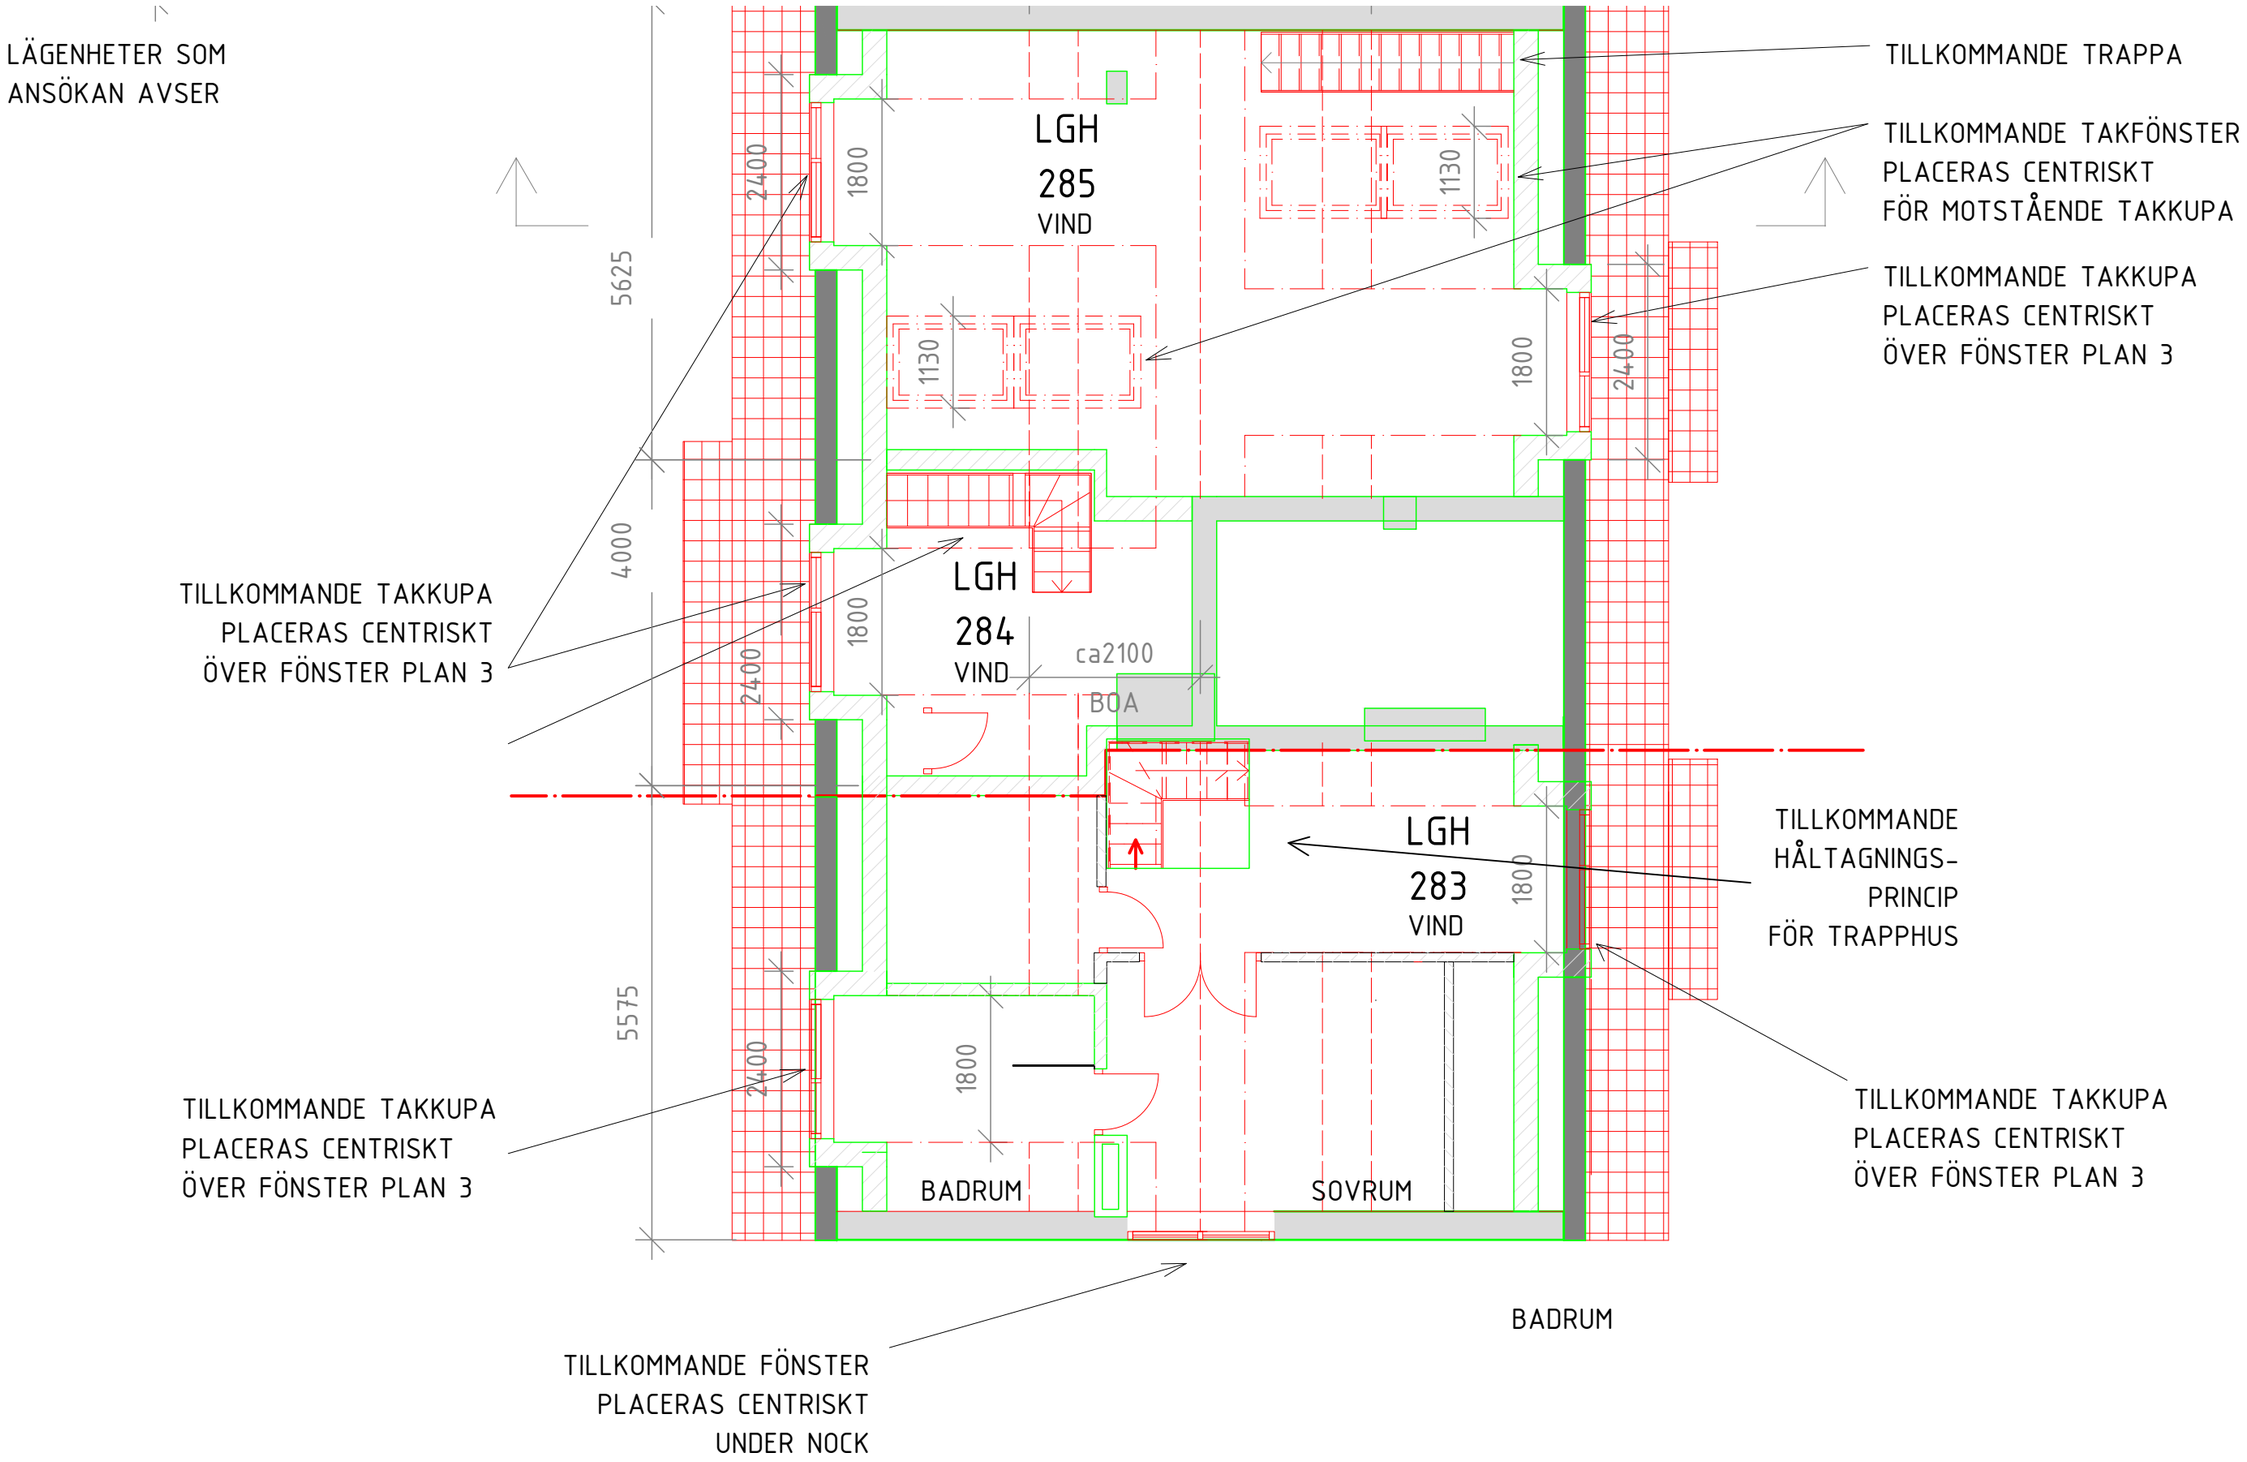
LÄGENHETER SOM
ANSÖKAN AVSER
TILLKOMMANDE TRAPPA
TILLKOMMANDE TAKFÖNSTER
PLACERAS CENTRISKT
FÖR MOTSTÅENDE TAKKUPA
TILLKOMMANDE TAKKUPA
PLACERAS CENTRISKT
ÖVER FÖNSTER PLAN 3
TILLKOMMANDE TAKKUPA
PLACERAS CENTRISKT
ÖVER FÖNSTER PLAN 3
TILLKOMMANDE
HÅLTAGNINGS-
PRINCIP
FÖR TRAPPHUS
TILLKOMMANDE TAKKUPA
PLACERAS CENTRISKT
ÖVER FÖNSTER PLAN 3
TILLKOMMANDE TAKKUPA
PLACERAS CENTRISKT
ÖVER FÖNSTER PLAN 3
TILLKOMMANDE FÖNSTER
PLACERAS CENTRISKT
UNDER NOCK
LGH
285
VIND
LGH
284
VIND
LGH
283
VIND
ca2100
BOA
BADRUM
SOVRUM
BADRUM
5625
4000
5575
2400
1800
1130