



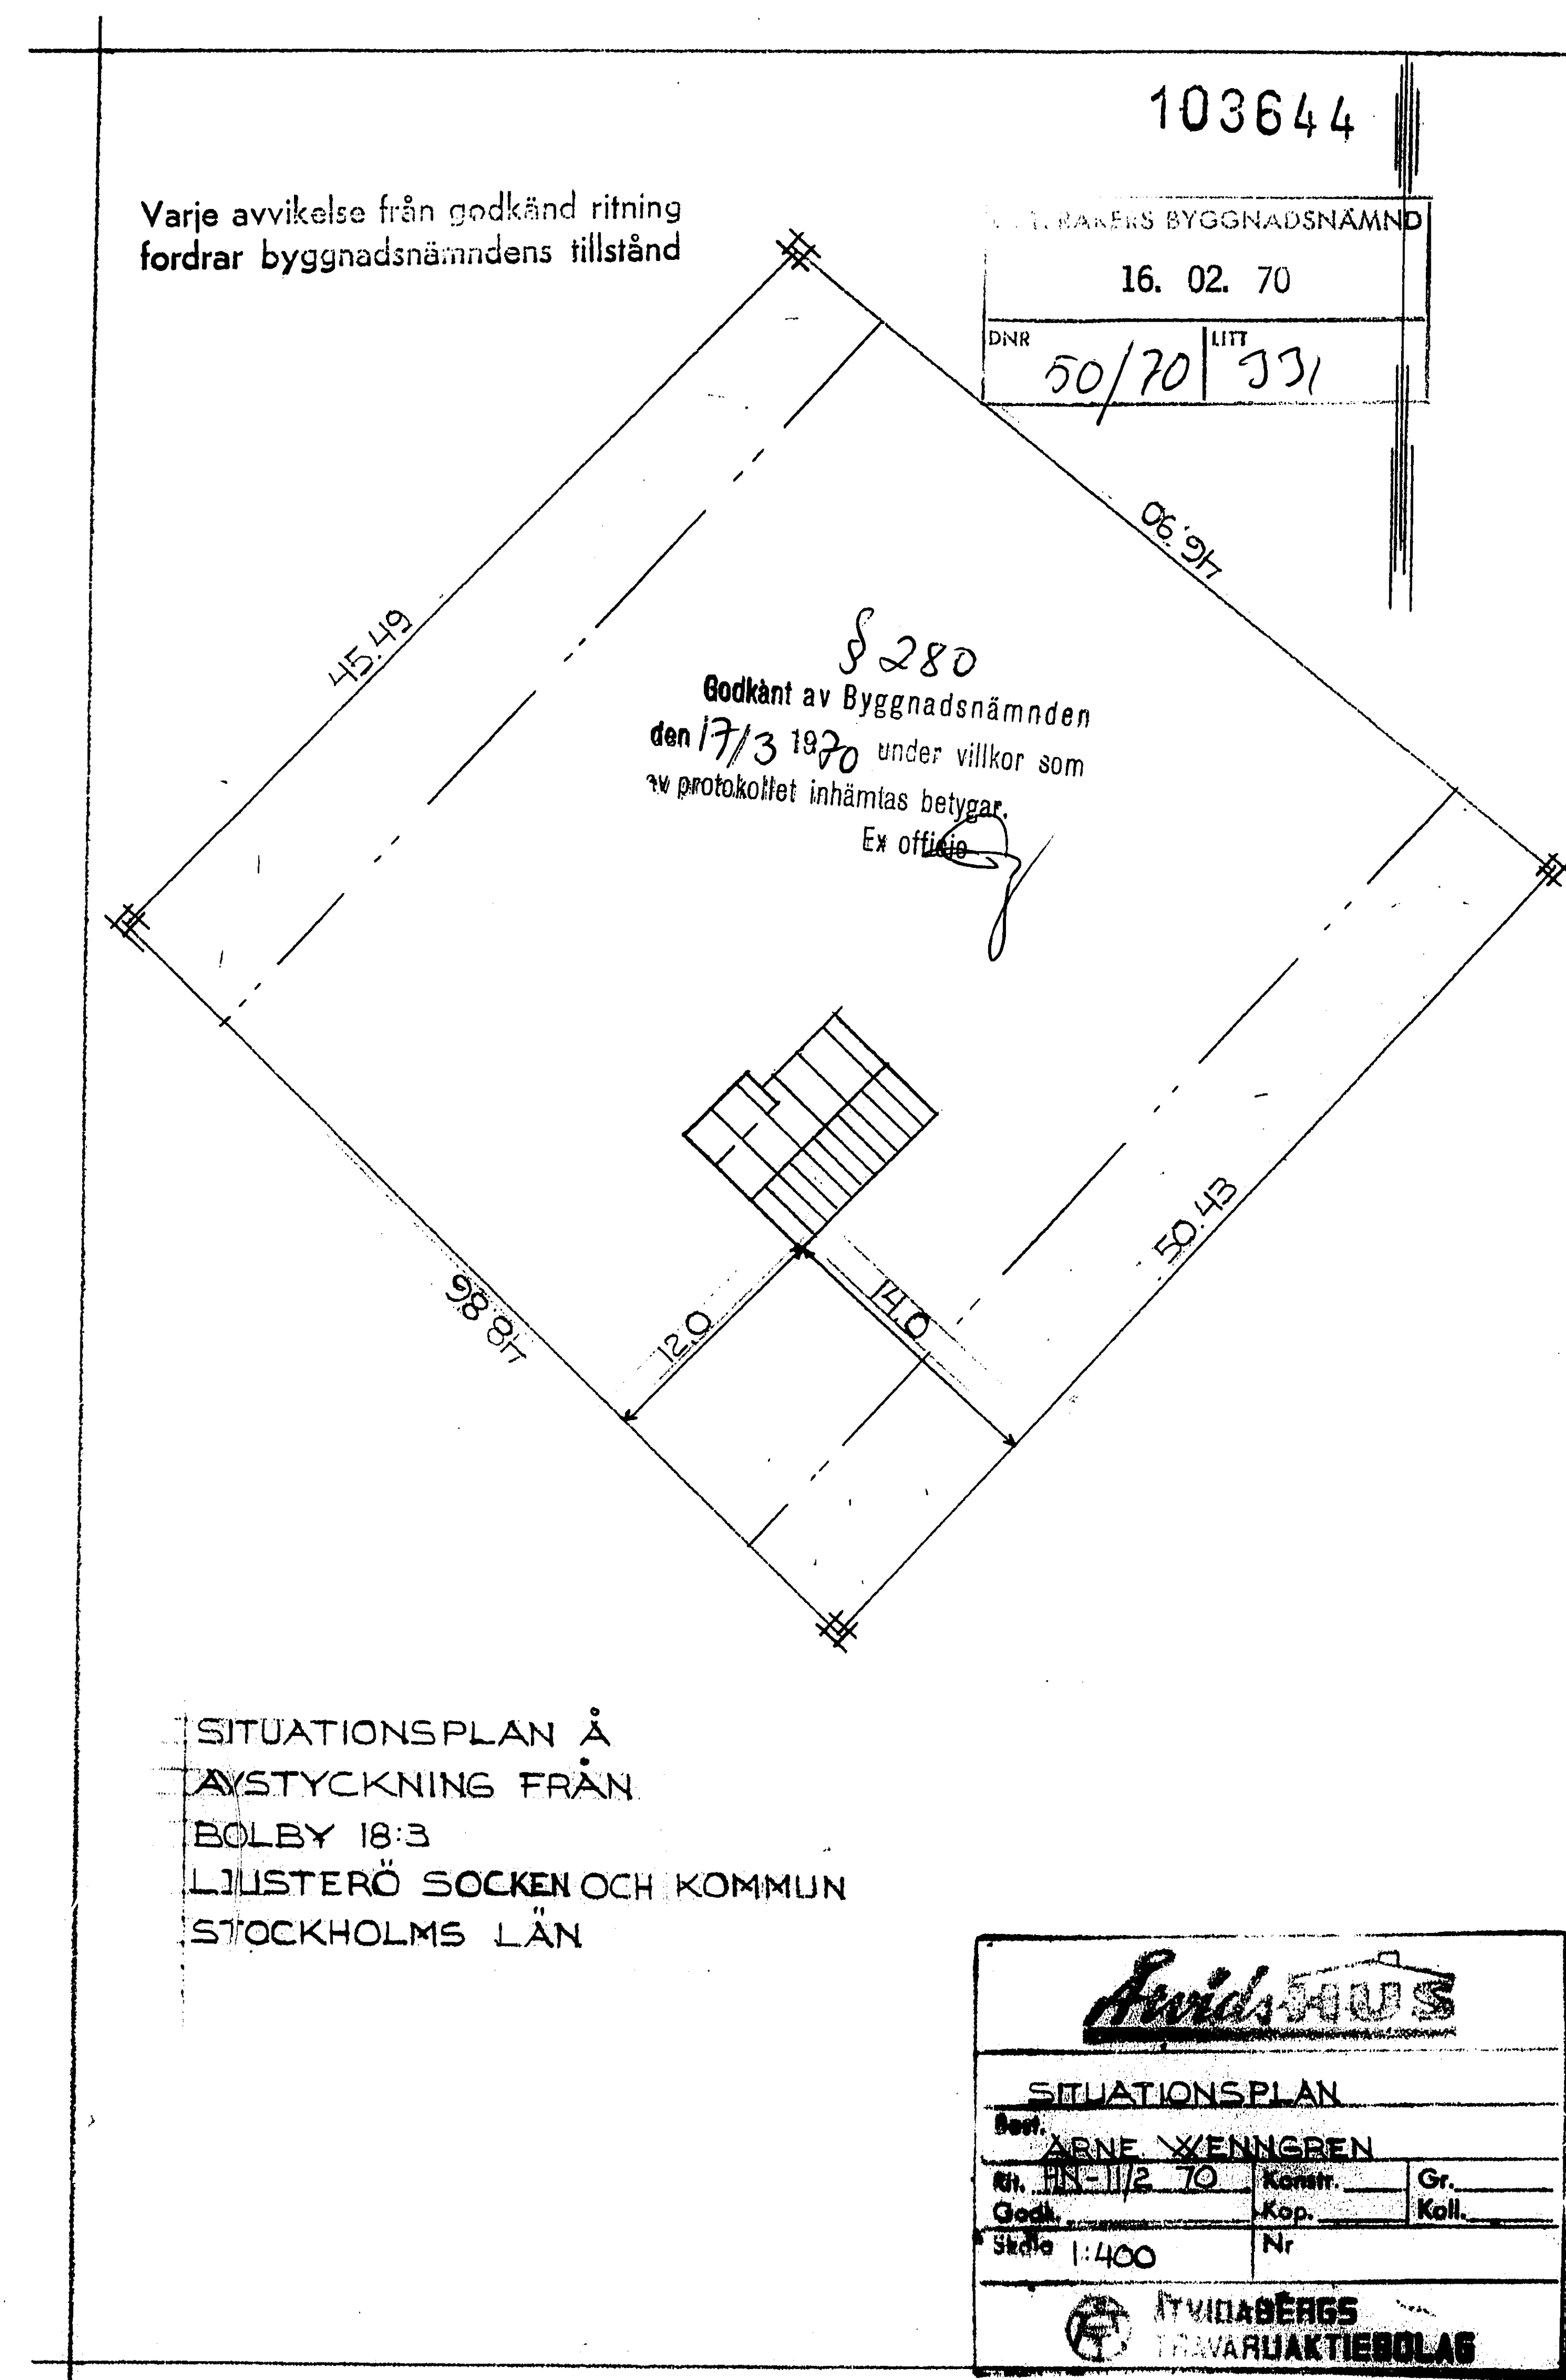


NYBYGGNAD AV FRITIDSHUS Å AVSTYCKNING FRÅN BOLBY 18:3, LJUSTERÖ SOCKEN OCH KOMMUN STOCKHOLMS LÄN.


103645

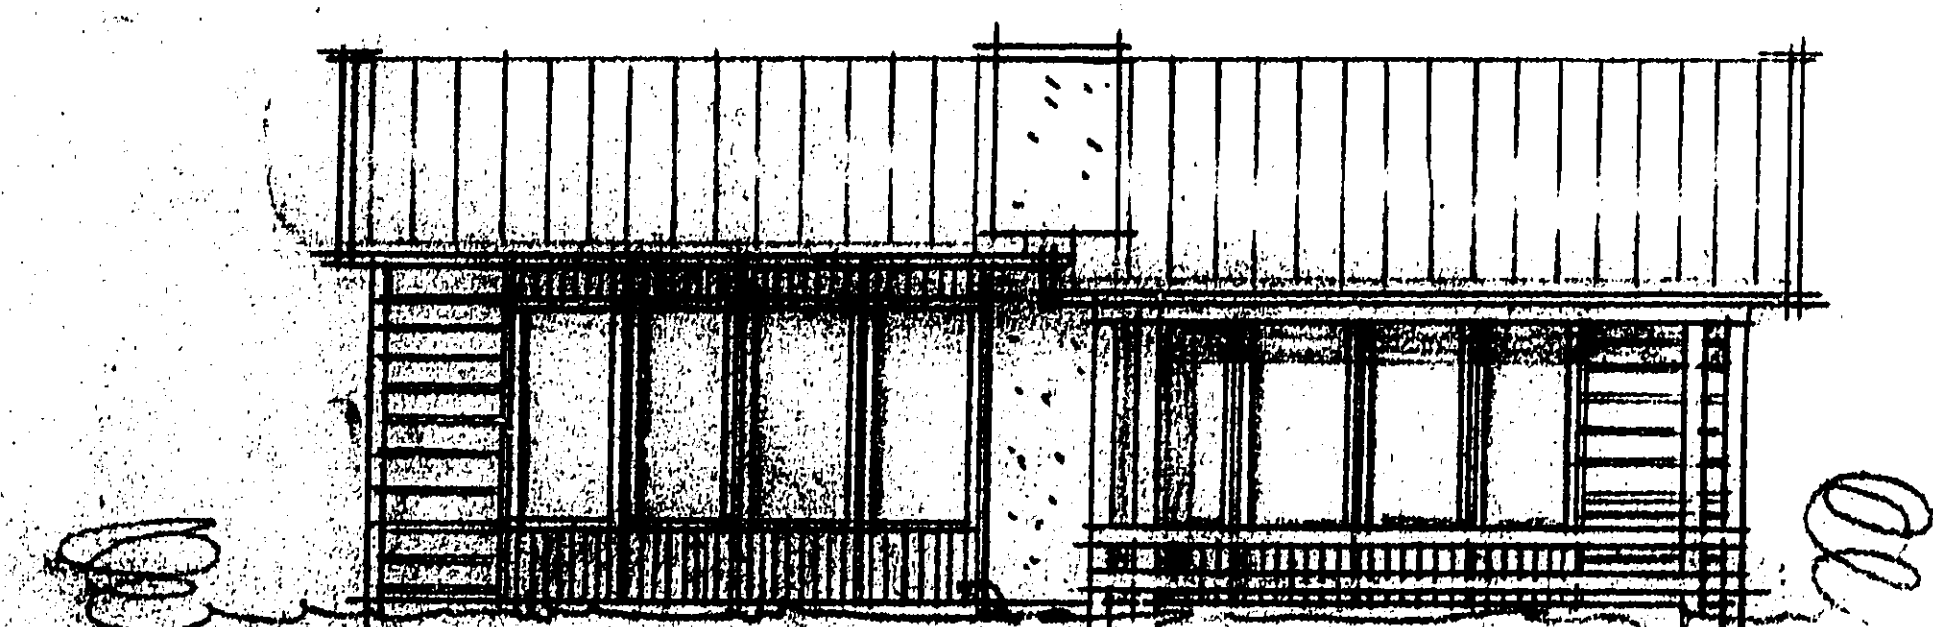

FASAD NORDVÄST

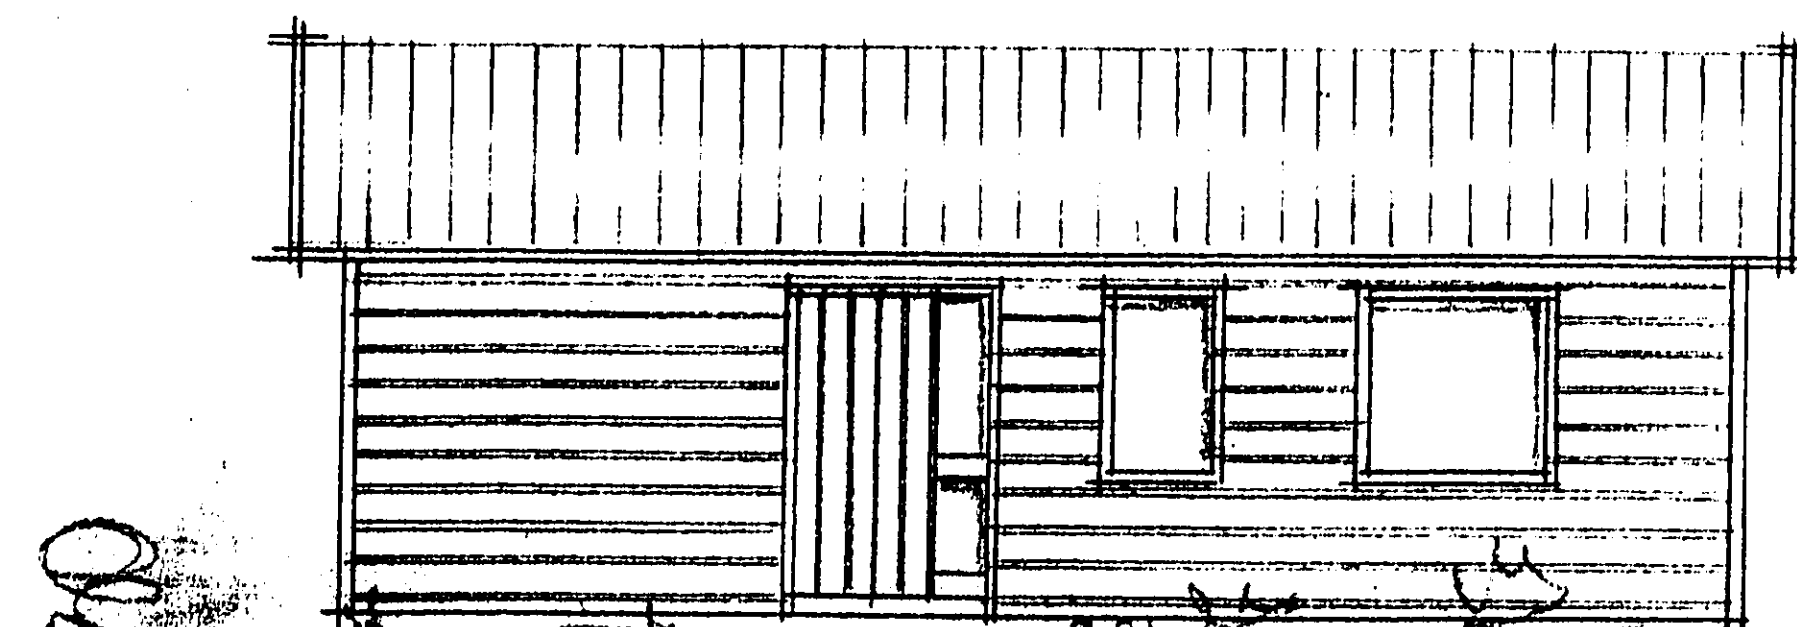

FASAD SYDÖST

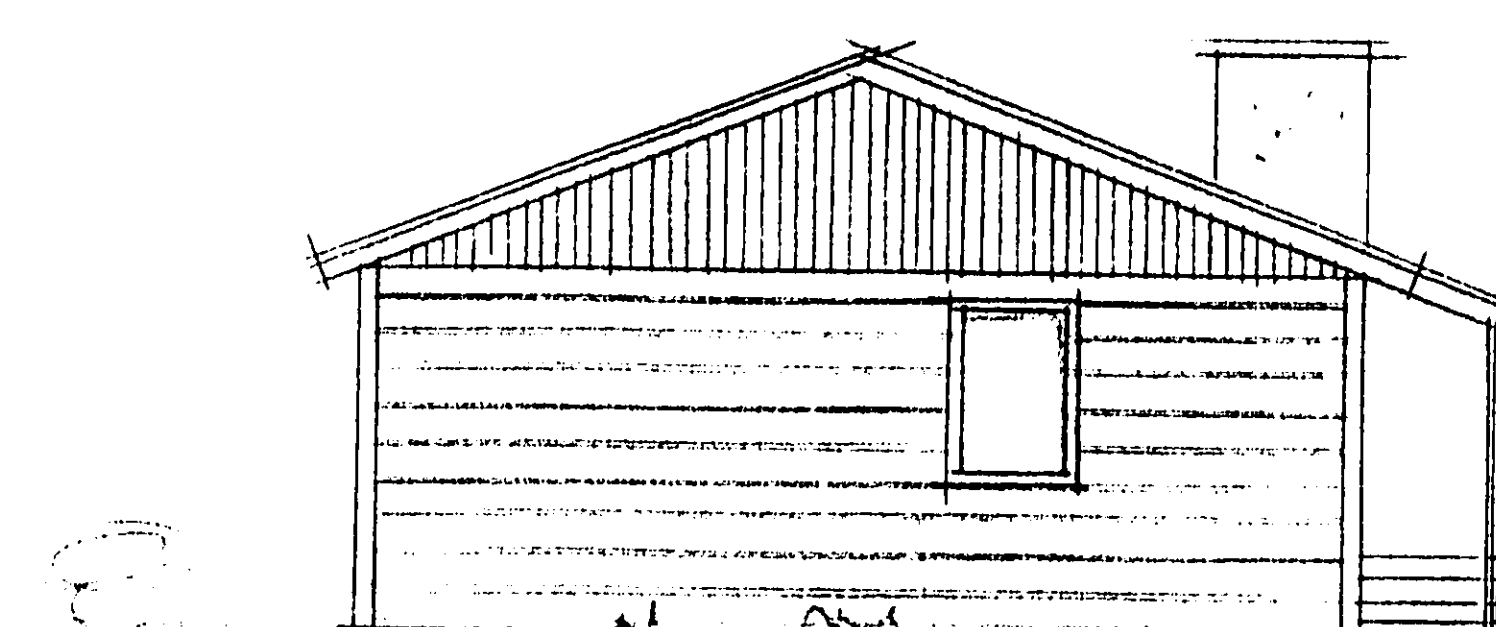


FASAD NORDÖST


Värde av byggnadsnämnden
för...

ÖSTERÅKERS BYGGNADSNÄMNDEN	
16. 02. 70	
DNR 50/70	LUT 331


\$280
Godkänt av Byggnadsnämnden
den 7/3 1970 för villkor som
av protokollet intas som betyg
Ex officio

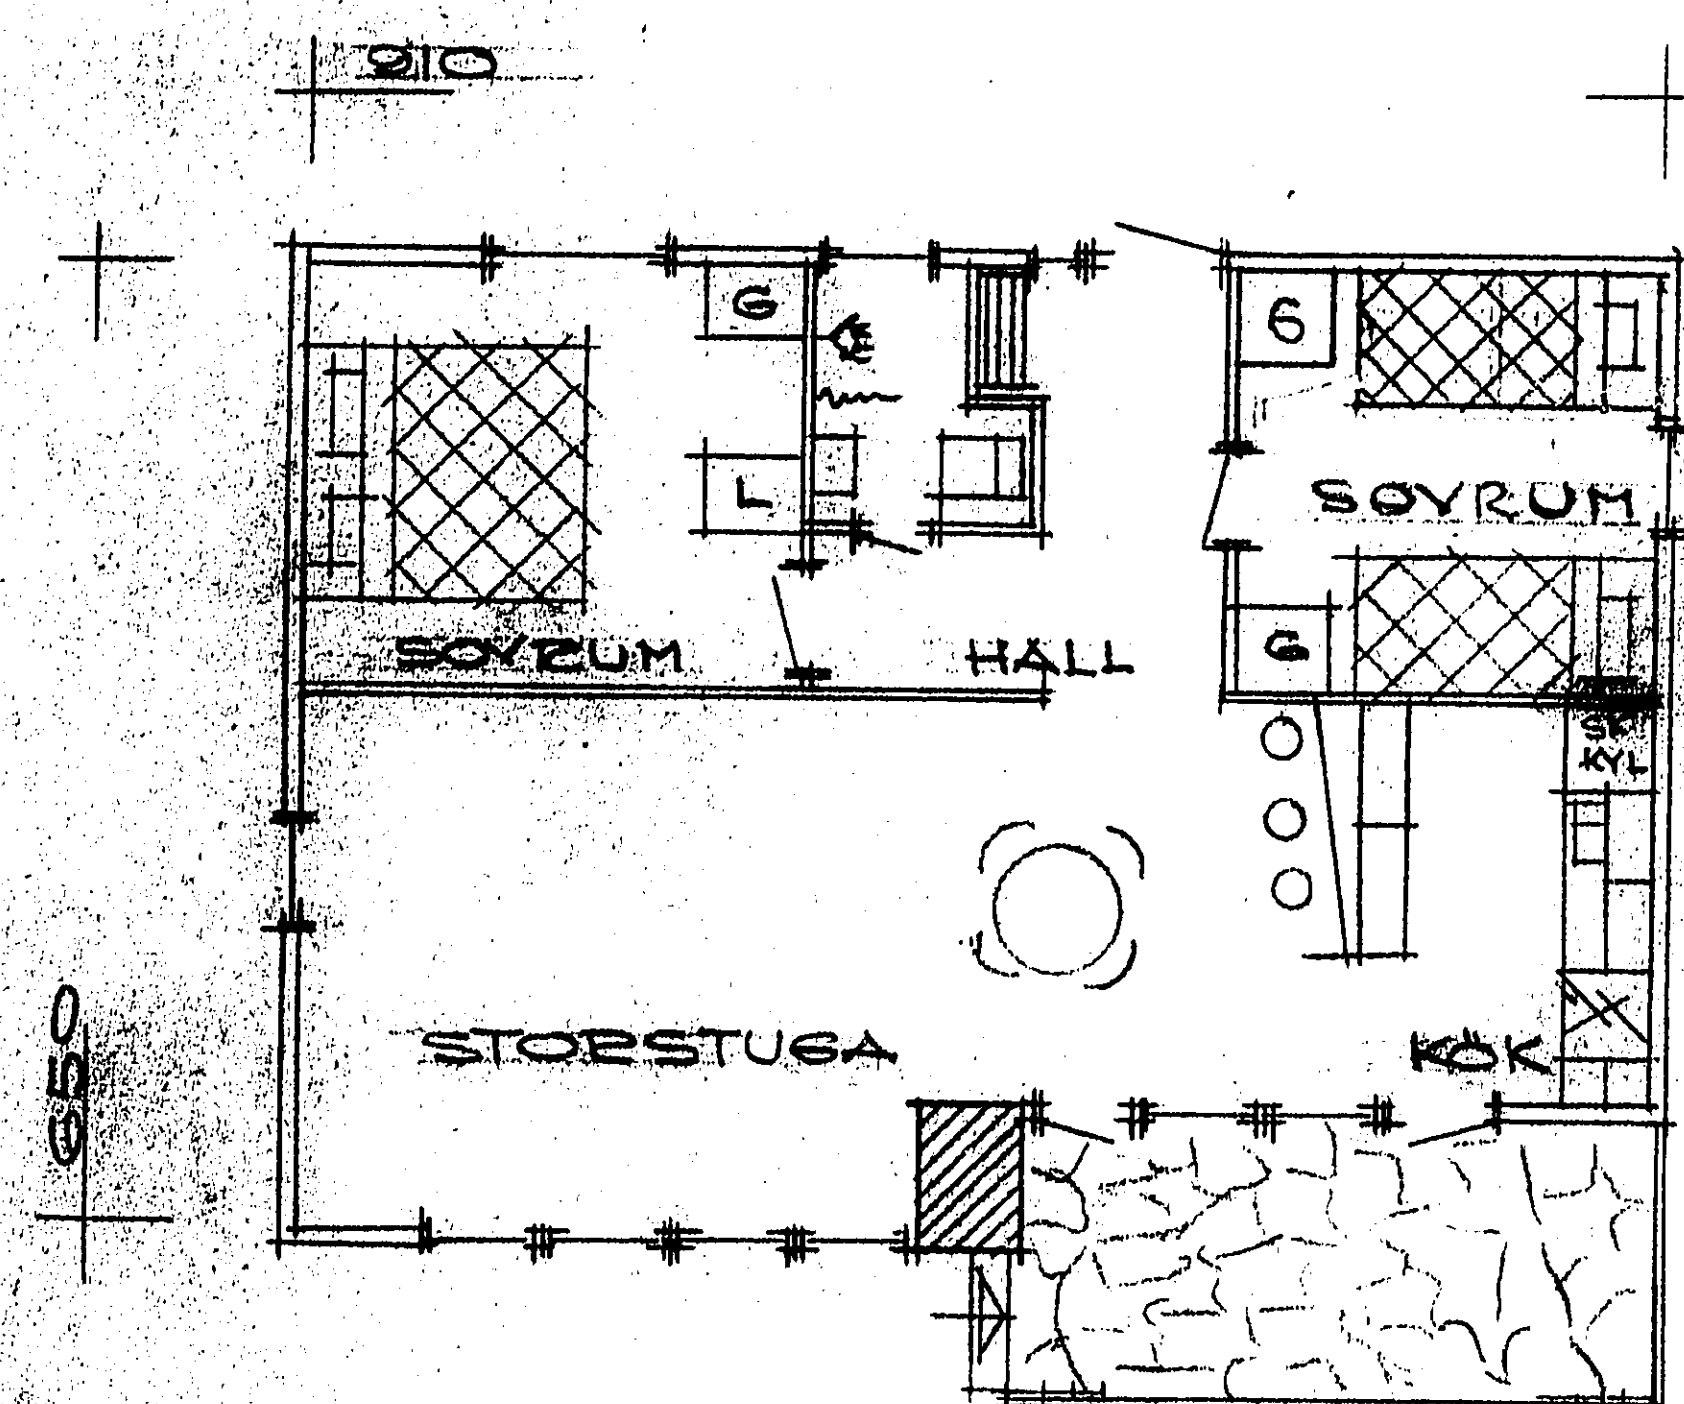


BOTTENPLAN 58 m²

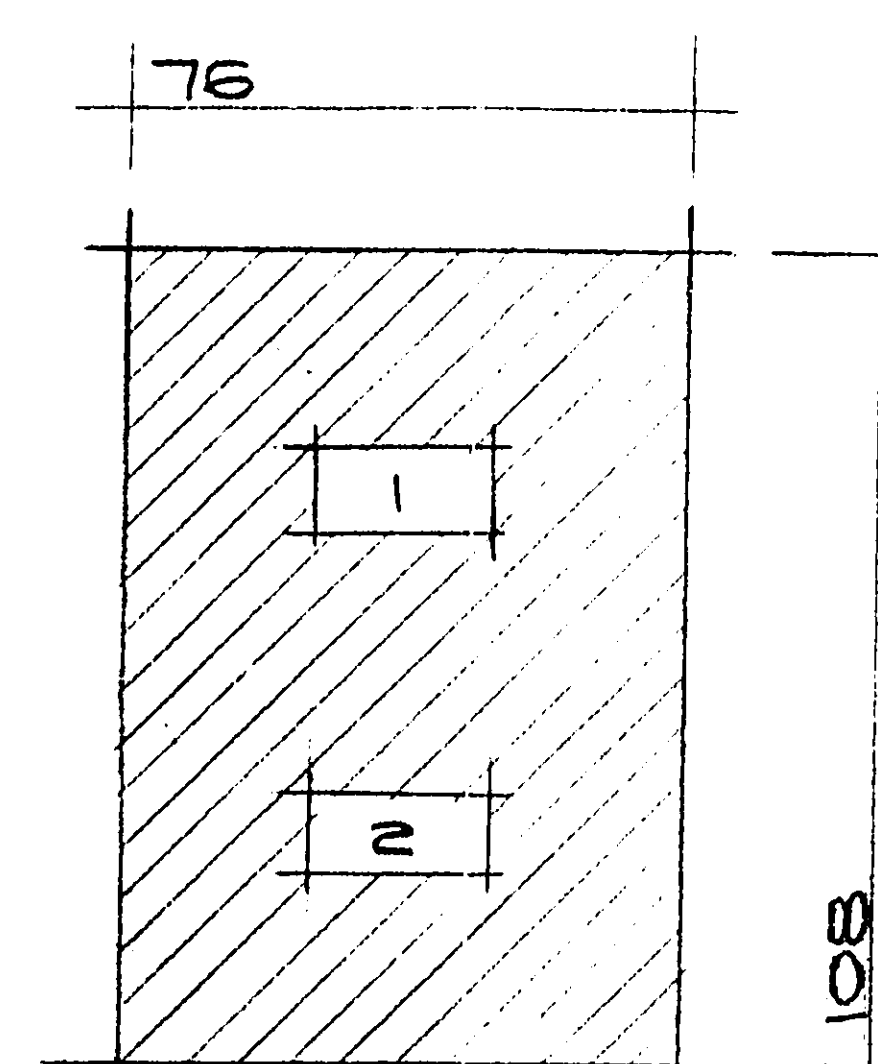

MURSTOCK
SKALA 1:20
1. ÖPPEN SPIS INN.
2. ÖPPEN SPIS UTV.

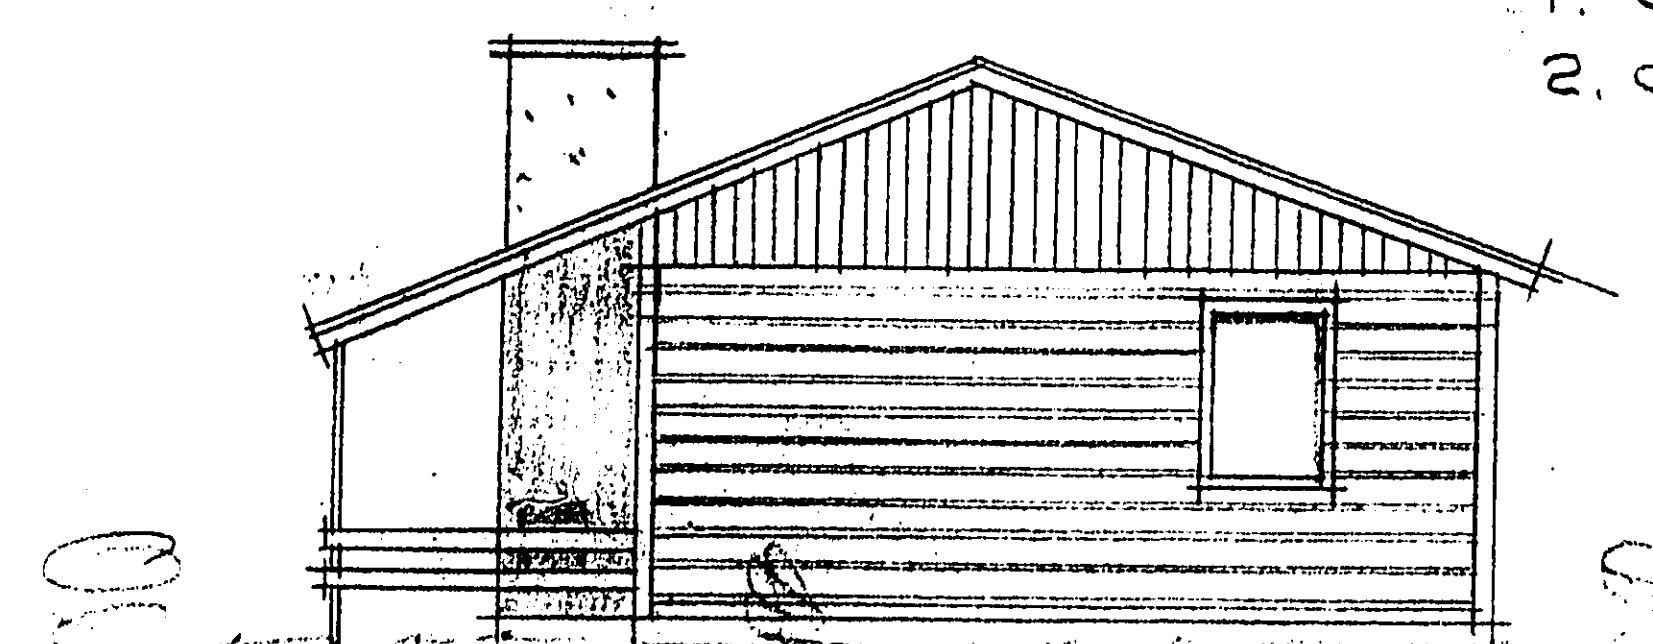

FASAD SYDVÄST

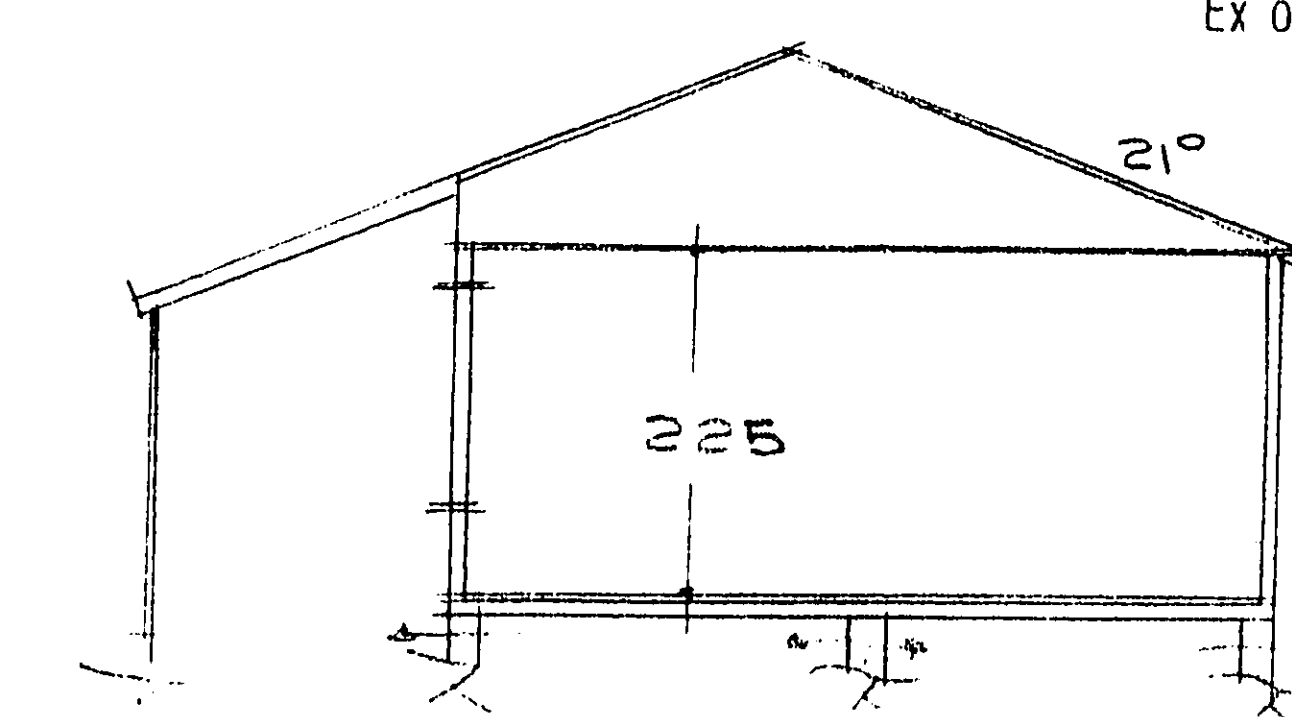

SEKTION

ÅtvidsHUS			
ESTANDER A55			
Best. ARNE WENNGREN			
Nr. 74-69 UN	Konstr.	Gr.	
Godk.	Kop.	Koll.	
Skala 1:100	Nr		
ÅTVIDABERGS TRÄVARUAKTIEBOLAG			

Utdrag ur protokoll fört vid sammanträde
med BYGGNADSNÄMNDEN i Österåkers kommun,
hållot å stadsarkitektkontoret, Åkersborga,
tisdagen den 17 mars 1970, klockan 16.00 -
19.15, §§ 211 - 321.

§ 280

Bolby 18:3, dnr 901/69-331.

Werngren, Arne, Multrögatan 128, 162 28 Vällingby.
Nybyggnad av fritidshus.

Byggnadsnämnden beslutar bevilja byggnadslov under vill-
kor att byggnaden utföres med en sockelhöjd av högst
40 cm. Öppen spis skall förses med eldstadsplan i enlig-
het med bestämmelserna i Svensk Byggnorm. Avlopp får
icke anordnas utan hälsovårdsnämndens tillstånd. Ansvarig
arbetsledare skall anmälas till byggnadsnämnden och god-
kännas innan arbetena får påbörjas. Sökanden uppmanas
att i enlighet med byggnadsstadgans bestämmelser om be-
slutet bevisligen underrätta grannar och andra, vilka
kan beröras därav.

1st inh 28/4-70

Dag som ovan

Åke Sundling
ordförande

Justoras:

Bo Eriksson

Einar Jakobsson

Ingemar Johansson
sekreterare

Tillkännagivande om protokollots justering har anslagits å
kommuns anslagstavla den 15 april 1970 betygat:

Ingemar Johansson
kommunalsekreterare

Rätt utdraget intyga:

Kristina Rönner

Bo Eriksson

23/70 Byggnadslov

§ 280

Godkänt av Byggnadsnämnden
den 7/3 1970 under villkor som
av protokollet inhämtas belegg.

Ex officio

ANSÖKAN

Datum
9.2.70

ÖSTERÅKERS BYGGNADSNÄMND

16. 02. 70

DNR

50/70

LIN

331

Byggnadsnämnden i

Österåkers kommun

184 00 ÅKERSBERGA

Byggnadsplats och sökande

Fastighetsbeteckning (kvarter och tomt, stadsågonr eller annan beteckning)

Bolby 18:3

Fastighetsadress (stadsdel, gatuadress eller motsvarande)

Sökandens titel, namn, post- och telefonadress

Herr Arne Wenngren. Multrågatan 128. 162 28 Vällingby. Tel.bost: 872515

Husbyggnad

☐ En-/Två-familjshus	☐ Fler-familjshus	☒ Fritidshus	☐ Uthus	Annat husbyggnadsföretag
☐ Omfattning Helt ny byggnad	☐ Till-/Påbyggnad	☐ Ombyggnad/Ändringsarb	☐ Schaktning till husb-företag	

Annat byggnadsföretag

☐ Plank, mur o d	☐ Schaktning, fyllning	☐ Fast cistern o d	☐ Upplag
Iföljande är tillämpligt endast inom vissa områden, t ex stadsplaneområde			
☐ Omfärgning av fasad	☐ Byte av tak-läckn-mat	☐ Skylt, ljusanordn	☐ Rivnings-arbete

Övrigt

Stalligt bostadslån			
☐ söks samtidigt	☒ söks ej	☐ har sökts/beviljats	☐ kommer att sökas
Anmärkningar			

(Sökandens underskrift)

Bilagor

Byggnadslovshandlingar	Byggnadsnämndens anteckn	Andra handlingar	Vidaresänd den
☒ Situationsplan		☐ Ansökan om stalligt lån	
☒ Huvudritningar (arkitektoniska utformningen)		☐ Ansökan om anslutning till vatten och avlopp	
☐ Konstruktionsritningar		☐ Ansökan om tillstånd att anordna wc	
☐ Värme-, ventilations- och sanitetsritningar		☐ Förhandsanmälan om livsmedelslokaler	
☒ Teknisk beskrivning		☐ Säkerhet för galukostnadsersättning	
☐ Anmälan om utsedd arbetsledare			
☐ Ansökan om tillstånd betr brandfarlig vara			

Byggnadsnämndens anteckningar

Avgiften uttagen genom Postförskott.

150:-

Denna beskrivning utgör underlag för byggnadsnämndens och länsorganets tekniska granskning. Den är ej tillräckligt detaljerad som underlag för entreprenadavtal.

Till ansökan om byggnadslov fogas beskrivning i tre exemplar.

Till ansökan om ställigt bostadslov fogas beskrivningen liksom i tre exemplar. Gäller ansökan ombyggnad eller förbättring lämnas därjämte beskrivning i två exemplar av huset i dess upprustning. Omfattar ansökan hus med olika utförande skall beskrivningen upprättas för var och en av husen.

TEKNISK BESKRIVNING

☒ Nybyggnad ☐ Tillbyggnad ☐ Ombyggnad ☐ Förbättring
Föra ☐ Efter Föra ☐ Efter

Beskrivningen avser			Inkom till förbyn den	
☐ småhus	☐ annan byggnad	☒ M=monteringsfärdigt	☐ P=platsbyggd	ÖSTERÅKERS BYGGNADSNÄMND
Hus typ (ex enfamiljshus, kedjehus, radhus, lamellhus, punkthus)			16. 02. 70	
Fritidshus			DNR 901/69 56/70 LUT 331	
Antal hus	Antal lägenheter	Antal hela våningsplan		
1	1	1		
Kommun	Länsbeteckn	Fastighetsbeteckning		
Österåkers		Bolby 18:3		
Fastighetsadress				

Sökandens namn, adress och telefon

Herr Arne Wenngren Multrågatan 128. 162 28 Vällingby Tel.bost.872515

Grund		Yttervägg, gavelspets (utifrån räknat)	
Grundlagt på		☒ M ☐ P	
Grundläggningssätt (pålning, hel platta, utbredda plattor med dimension och betongkvalitet)		3/4 " stående panel	
Plintar 20 x 20 cm		Lägenhetsskilljande vägg	
Dränering		☐ M ☐ P	
Vägg		Innervägg, i Godkänt av Byggnadsnämnden	
Källarvägg	Material	den 7/3 1970 under villkor som	
Källaryttervägg	Tjocklek	av protokollet inhämtas betyg	
Husskilljande källarvägg	cm	Innervägg, bärande Ex officio	
Bärande källarinnervägg	cm	☐ M ☐ P	
Icke bärande källarinnervägg	cm	Övriga innervägg	
Annan	cm	☒ M ☐ P	
Värmeisolering i källaryttervägg		2" regelverk med 9 mm byggplatta å båda sidor.	
K-värde		Bjälklag	
Vattenisolering i källaryttervägg		Bottenbjälklag	
Sockelbeklädnad		☒ M ☐ P	
Bärande del		☐ Över källare ☒ Över kryp-utrymme ☐ Direkt på mark	
☒ Yttervägg ☐ Innervägg		2"x6" bjälkar c/c 52 cm 10 cm min.ull.isoler.	
Våningsvägg		Mellanbjälklag	
22 mm tjärlplatta, 12 mm asfa-board, 70 mm min.ull.isolering, 3" regelverk, 9 mm byggplatta		☐ M ☐ P	
K-värde 0,39		Översta bjälklag	
Yttervägg, kort sida (utifrån räknat)		☒ M ☐ P	
Lika långsida		1 1/2"x6" underliggare, 10 cm isolering papp AC 60/100	
K-värde 0,39		Badrumsbjälklag	
		☐ M ☐ P	
		Värmeisolering	
		K-värde	
		Vattenisolering	
		Golvbeläggning	
		Altanbjälklag	
		☐ M ☐ P	
		Värmeisolering	
		K-värde	
		Vattenisolering	
		Golvbeläggning	

Trappor Invändiga ☐ M ☐ P Utvändiga ☐ M ☐ P Yttertak Takslut: ☒ M ☐ P Taklutning, grader 21° Typ, material, dimension Fackverk typ 8, o/c 120 cm 1 1/2"x6" över o underarm Underlagstak ☒ M ☐ P 1" takbräder Takets byggnad SAL 1880/600 YAC 800/275 Yttertak över uppvärmt utrymme K-värde Fönster ☒ 2 glas ☐ 3 glas Teknisk beskrivning av garage och förråd utanför huskroppen; anordning för inredningsbar vind m m Byggnadsnämndens anteckningar Vatten och avlopp anslutet till samhälls ledning ☐ Ja ☐ Nej Byggnadslov ☐ erfordras ej ☐ är lämnat ☐ är icke lämnat ☐ Dispens dispens tillstyrkt Dispensen avser Fastigheten rättsligt bildad ☐ Ja ☐ Nej För området gäller ☐ stadsplan ☐ byggnadsplan ☐ avstyckningsplan ☐ utomplansbestämmelser ☐ Inga bygg-regl bestämmelser För bestämmande av grundlägg-sättel erfordras markundersökning ☐ Ja ☐ Nej Byggnadsritningar och teknisk beskrivning granskade för byggnadslov ☐ utan erinringar ☐ med erinringar enl bif yttrande den	Värmeinstallation Pannskorstén ☐ M ☐ P ☐ Tegel ☐ Gjutjärn ☐ Stål ☐ Annat Rökkanal, area Värmisöl utförande i övrigt ☐ Panna i huset ☐ Fjärrvärme- verk ☐ Gemensam värmecentral ☐ Annat Panna, typ antal effekt eldyta ☐ Koks ☐ Olja ☐ Gas ☒ El Annat Olfjeldningsaggregat ☐ Högtryck ☐ Lågtryck ☐ Annat Värmedium ☐ Varmvatten ☐ Varmluft Värmefördelning ☐ Själv- cirkulation ☐ Fläkt- cirkulation ☐ Pump- cirkulation Värmetillförsel ☒ Radiatorer ☐ Varmlufts- inblåsning ☐ Värma golv ☐ Annat Värmemätare, typ Varmvattenmätare, typ Material i varmvattenledning Material i kallvattenledning Material i servisledning Ventilation ☒ Utsugning i självdrag ☐ Mekanisk ventilation Ersättningsluft ☐ Vädr-fönster ☐ Springventil ☐ Vent (förvärm luft) ☒ Fönster med beslag ☐ Ventilatorer fönster ☐ Annat Allmänna upplysningar Huvudentreprenör Ansvarig arbetsledare Arkitekt Åtvids-Hus Byggnadskonstruktör Åtvids-Hus Vvs-konstruktör Beskrivningen utförd av Tony Granath/08.482270 Sökandens underskrift <i>Tony Granath</i> den 13/2 -70 Teknisk beskrivning granskad för statligt löp ☐ utan erinringar ☐ med erinringar enl bif yttrande den
--	---

Herr Arne Wenngrön
Multrågatan 128

162 28 VÄLLINGBY

Betr. ansvarig arbetsledare för nybyggnad av fritidshus
i fastigheten Bolby 18:3 i Österåkers kommun.

Härmed meddelas att Ni godkännes som ansvarig arbetsledare
för rubricerade nybyggnad.

Åkersberga den 2 april 1970


Bengt Nordlinder
1:e byggnadsinspektör

Ansvarig arbetsledare

ANMÄLAN

Datum

27/3-70

31. 03. 70

ÖSTERÅKER BYGGNADSNÄMND	
DNr	LIT

Byggnadsnämnden i

Österåker

Byggnadsplats och anmälare

Fastighetsbeteckning

Bolby 18:3

Fastighetsadress

Skärsberget Linanäs

Anmälare (sökande av byggnadslov)

Arne Wenngren Vällingby

Byggnadsföretag och ansvarig arbetsledare

Byggnadsföretag (art och omfattning)

Atvidabergshus fritidshus

Ansvarig arbetsledare (titel, namn, post- och telefonadress)

Chaufför Arne Wenngren Mulltrög. 128 16228 Vällingby

Övrigt

Byggnadslov

☐ sökes samtidigt

☐ har tidigare sökts

☒ är beviljat

Beviljat byggnadslovs datum

Byggnadsnämndens §

dnr

lit

Arne Wenngren
(Anmälarens underskrift)

Byggnadsstadgan 61 § 4 mom.

Arbetsledaren åligger att öva fortlöpande ledning och tillsyn över arbetet och svara för dess behöriga fullgörande, att avgiva förskrivna anmälningar till byggnadsnämnden och andra myndigheter samt att närvara vid nämndens beslutningar av arbetet. Gör han sig skyldig till allvarlig försummelse, äger nämnden framtaga honom ledningen av arbetet så ock, om synnerliga skäl äro därtill, förklara honom för viss tid förlustig rätten att vara ansvarig arbetsledare inom kommunen. Skulle den byggande motsätta sig att gällande bestämmelser angående arbetet iakttagas, har arbetsledaren att anmäla förhållandet hos nämnden.

ATAGANDE

Datum

27/3-70

Jag åtager mig uppdraget att vara ansvarig arbetsledare vid ovannämnda byggnadsföretag.

Arne Wenngren
(Ansvarig arbetsledares underskrift)

Kompetensuppgifter (betygsavskrifter m m kan biläggas)

Förskrivs.
Byggnadsnämnden

I förekommande fall skall kompetens att leda betongarbeten i klass I och II, murningsarbeten i klass I, arbeten med ritade, bullade eller svetsade stålkonstruktioner eller med friktionsförband i stålkonstruktioner särskilt styrkas.