

LANTMÄTERIMYNDIGHETEN I VÄNERSBORGS KOMMUN

A4S

Beskrivning, se aktbilaga BE1.

Nya gränser: 11503-11504-11505-11506-11503.

Nybildad fastighet figur 1 = Gåseviken 1:40

Beteckningen för den nybildade fastigheten är preliminär och gäller först sedan förrättningen registrerats i fastighetsregistret.

Förrättningskartan innehåller detaljer med olika kvalitet.

Rättigheter och samfälligheter kan vara ofullständigt redovisade.

Teckenförklaring

..... Servitut, blivande

..... Servitut

○ Gränspunkt

■ Allmän väg, klass III

① Figur

BERGA Trakt


— Fastighetsgräns, gällande

- - - Traktgräns, gällande

- - - Fastighetsgräns, blivande

1:2
3 Fastighetsbeteckning, gällande

1:2
3 Fastighetsbeteckning, blivande

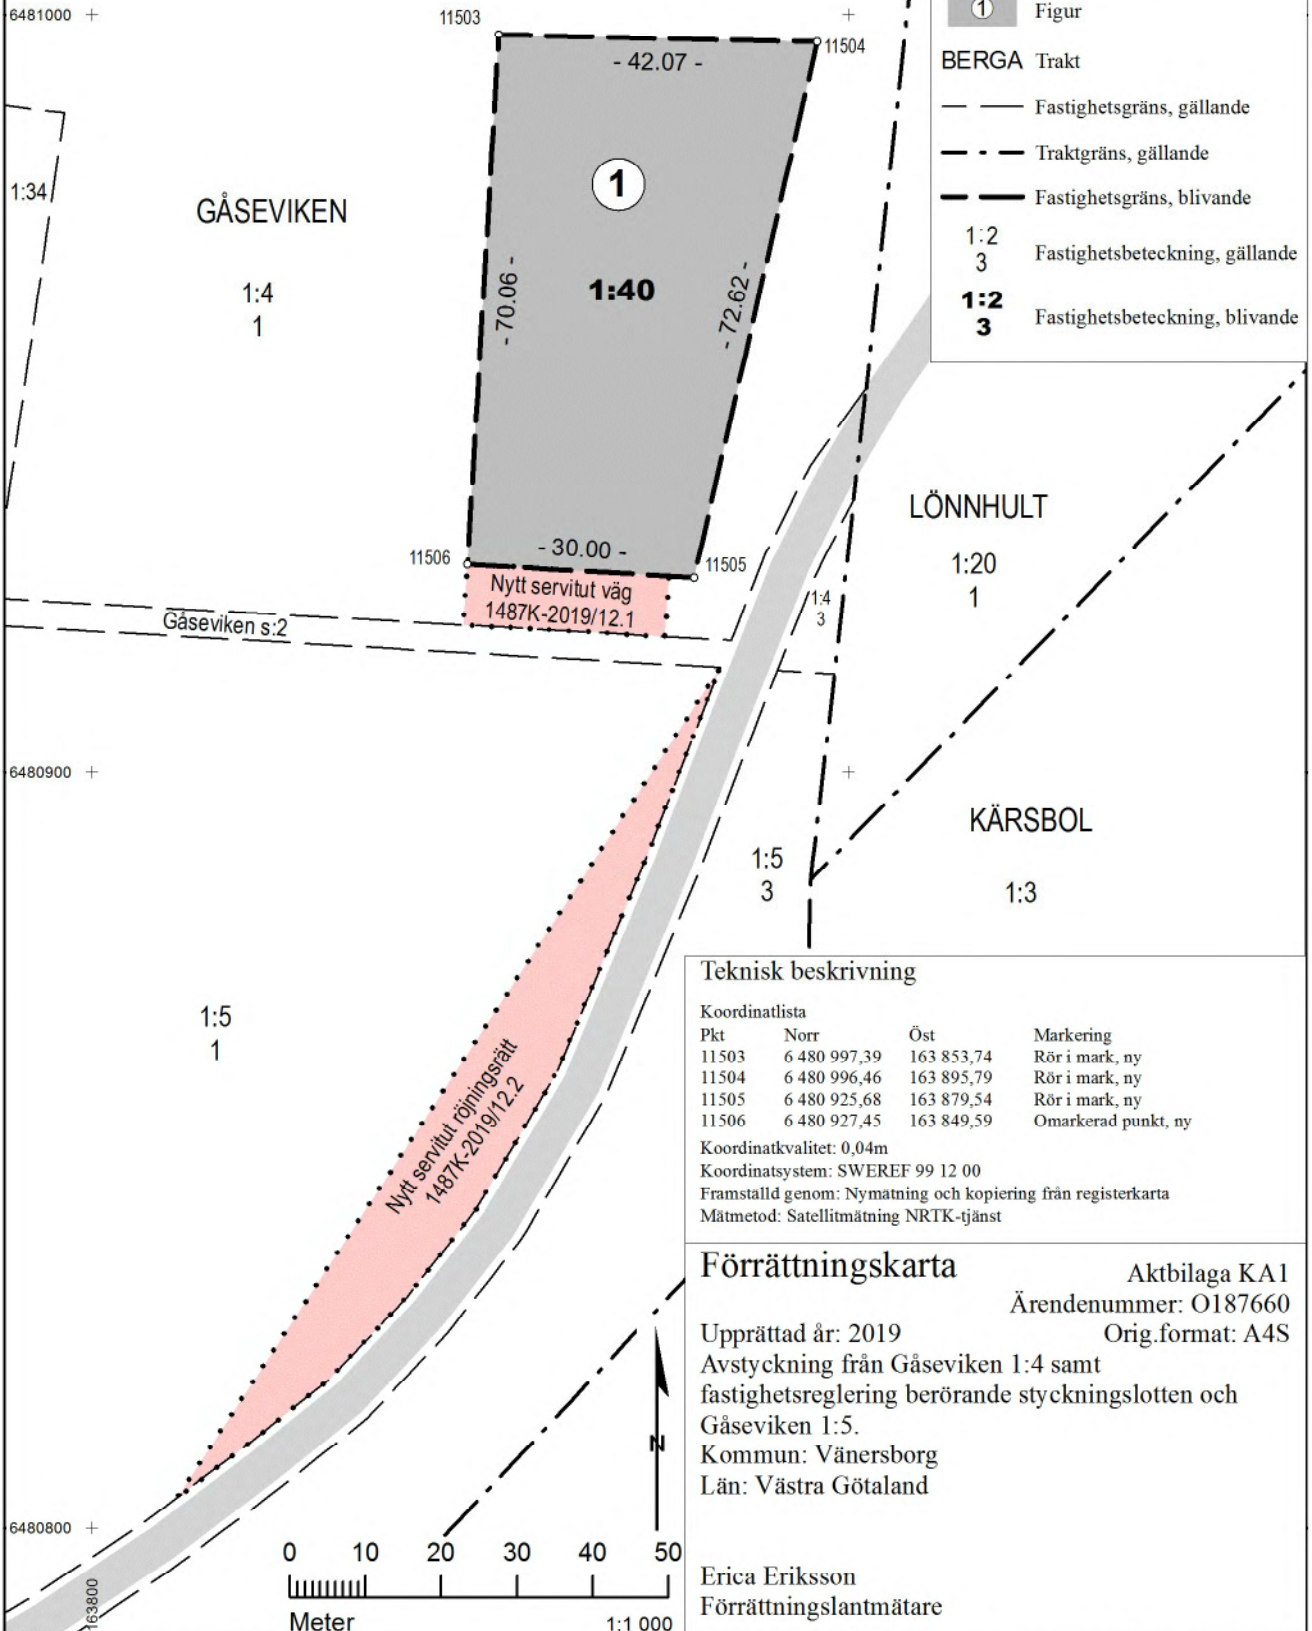

Teknisk beskrivning

Koordinatlista

Pkt	Norr	Öst	Markering
11503	6 480 997,39	163 853,74	Rör i mark, ny
11504	6 480 996,46	163 895,79	Rör i mark, ny
11505	6 480 925,68	163 879,54	Rör i mark, ny
11506	6 480 927,45	163 849,59	Omarkerad punkt, ny

Koordinatkvalitet: 0,04m

Koordinatsystem: SWEREF 99 12 00

Framställd genom: Nymatning och kopiering från registerkarta

Mätmetod: Satellitmätning NRTK-tjänst

Förrättningskarta

Aktbilaga KA1

Ärendenummer: O187660

Orig.format: A4S

Upprättad år: 2019

Avstyckning från Gåseviken 1:4 samt fastighetsreglering berörande styckningslotten och Gåseviken 1:5.

Kommun: Vänersborg

Län: Västra Götaland

Erica Eriksson

Förrättningslantmätare