




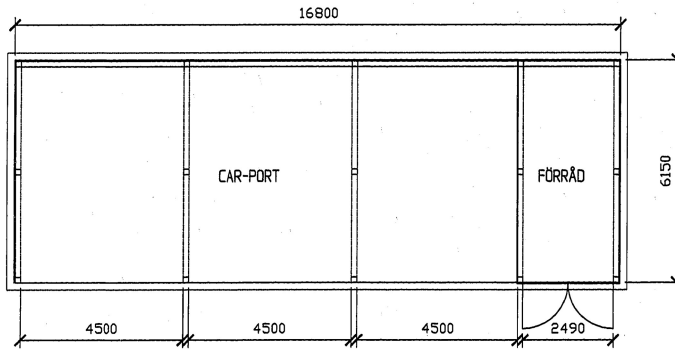


PLAN

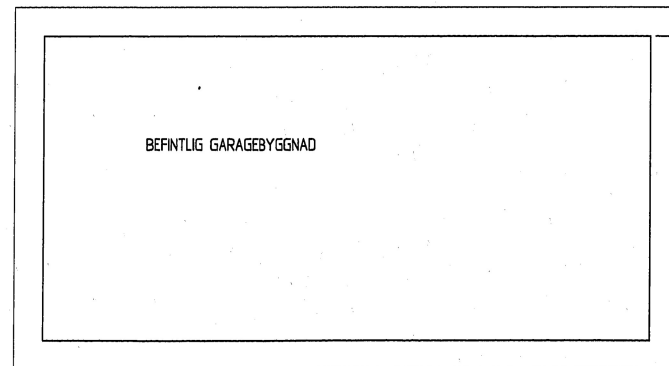


BEFINTLIG GARAGEBYGGNAD

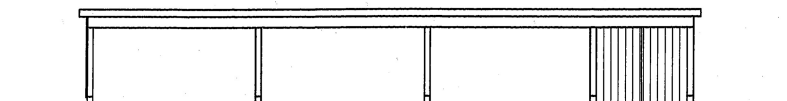


FASAD MOT ÖSTER

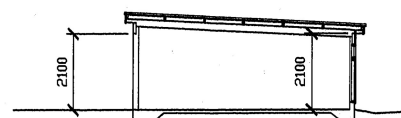

SEKTION

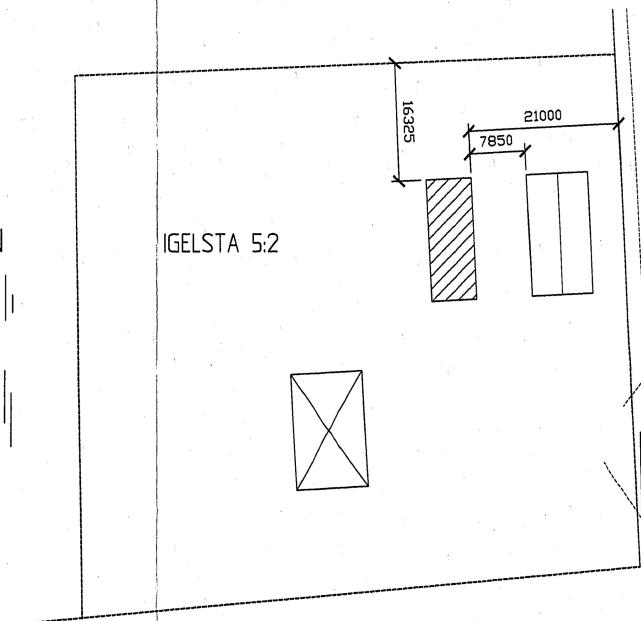

SITUATIONSPLAN 1:500

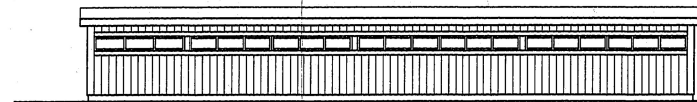

FASAD MOT VÄSTER



FASAD MOT NORR



FASAD MOT SÖDER

BYGGLOVSHANDLING

IGELSTA 5:2, SÖDERBY KARL, NORRTÄLJE KOMMUN
CAR-PORT OCH FÖRRÅD

PLANER, SEKTIONER, FASADER SKALA 1:100

K-B THORIN ARKITEKTKONTOR AB

HANTVERKAREGATAN 11 - 7630 NORRTÄLJE - TEL. 0716/4740, 4740

NORRTÄLJE KOMMUN
Stadsarkitektkontoret
2005-05-23
Diar.nr 05/1080 Diarietplan

BYGGLOV beviljat
Byggsamråd erfordras ej
Datum: 2005-05-23
Tore Strömberg
Bygglövschef

Dat. 2005-05-13

A1