




NYBYGGNAD & FASTIGHETER IGELSTA 5:1, SÖDERBYKARL, NORTÄLVE KOMMUN, STOCKHOLMS LÄN.

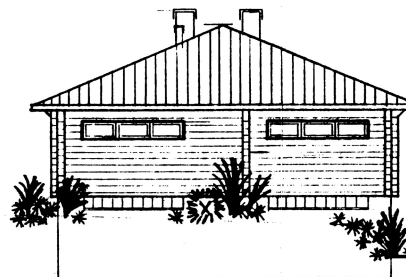

FASAD MOT ØSTER



FASAD MOT NORR

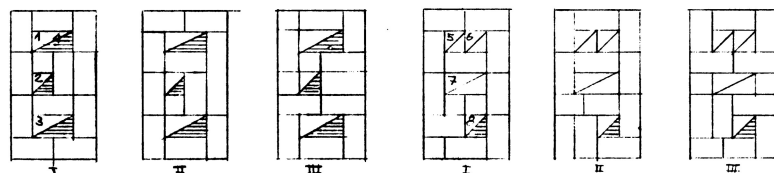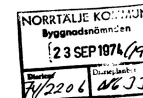


SKORSTEN, A. SKALA 1:20

1. RÖKRÖR FRÅN ÖPPEN SPIS KALLARPLAN
2. RÖKRÖR —"— PANNA —" —
3. RÖKRÖR —"— ÖPPEN SPIS VÄNNINGSPLAN

SKORSTEN, B. SKALA 1:20

- | | | | | |
|----|--------|------|-----------|-------------|
| 5. | EVAK. | FRAN | BASTU | KÄLLARPLAN |
| 6. | EVAK. | -II- | TRATT | II |
| 7. | EVAK. | -II- | KÖK (IH.) | VÄNINGSPLAN |
| 8. | RÖKRÖR | -II- | KÖKSPIS | II |

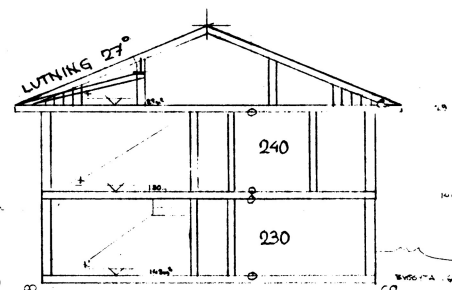SEKTION

Byggnadslov beviljat med i
beslutet angivna villkor
Datum 74-10-10, § 819
NORRTÄLJE BYGGNADSNÄMND
Fengt. Strandberg

Beställare: OTTO ERIKSSON
Byggnad: SÖDERBYKARL

—		HWDWRITING		C+	Timmer			
Det.-nr	Anst.	Beskrivning		Material		Med- or Lånas Disposition	Arns.	
Kopier	Sid.	Ryck	Kontor.	Skand.	Guld.	Ships	Lengder	Drott nr
all	all	all				1:100/20	RE	
Byggnadstekn. ing. GREENARD KARLSSON 76200-Rimbo						740923	P40415	
							Bib.-nr	
							3801	