


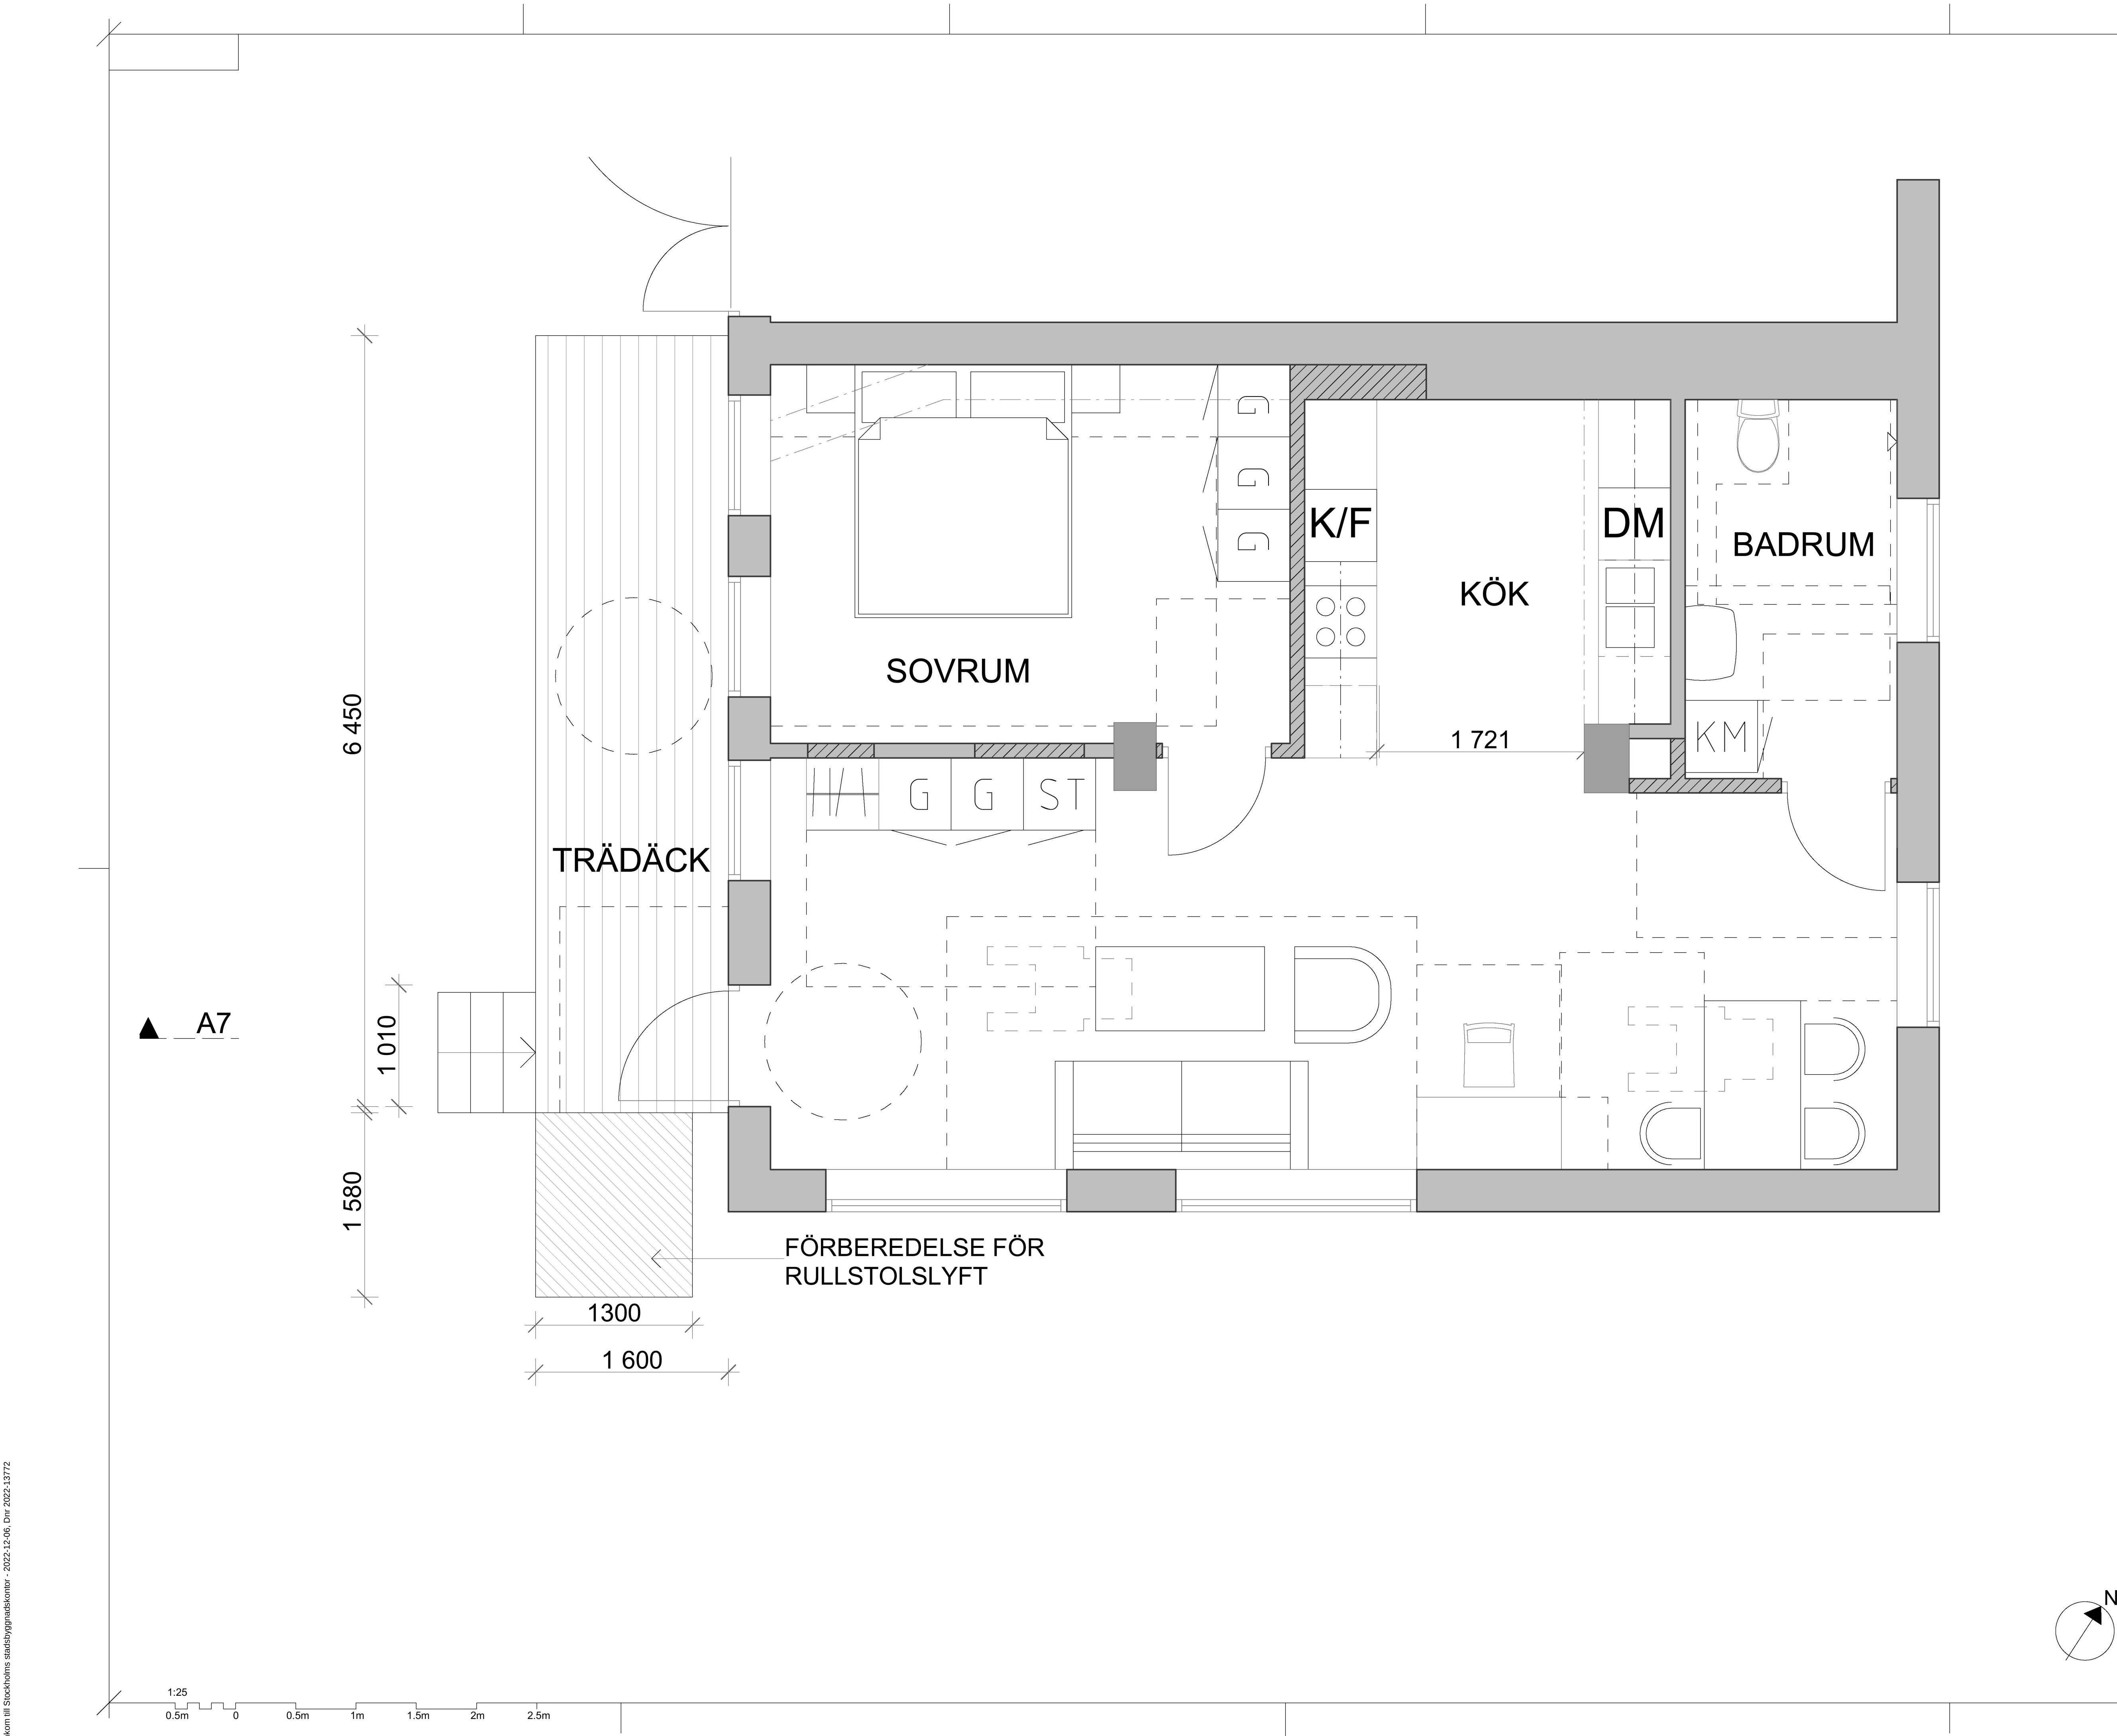

FÖRKLARINGAR

Alla mått i mm.

 Ny vägg

HÄNVISNINGAR

Fasader:
A.40.3-100

BET	ÄNT	ÄNDRINGEN AVSER	SIGN	DATUM
BYGGLOV				
Axvallsvägen 51, Snöstormen 1				
MARX VLKITEKINLAB Fredagsvägen 13, 123 60 Farsta marxarkitektur.se				
UPPDRAG NR		RYTTAD AV		HÄNSLAGGARE
2022-09-05		GK		VM
2022-09-05		ANSVARIG VM		
Lokal blir lagenhet Plan 0				
UTRÄKA	UTRÄKA A3	NUMMER		BET
1:25	1:50	A.40.1-100		